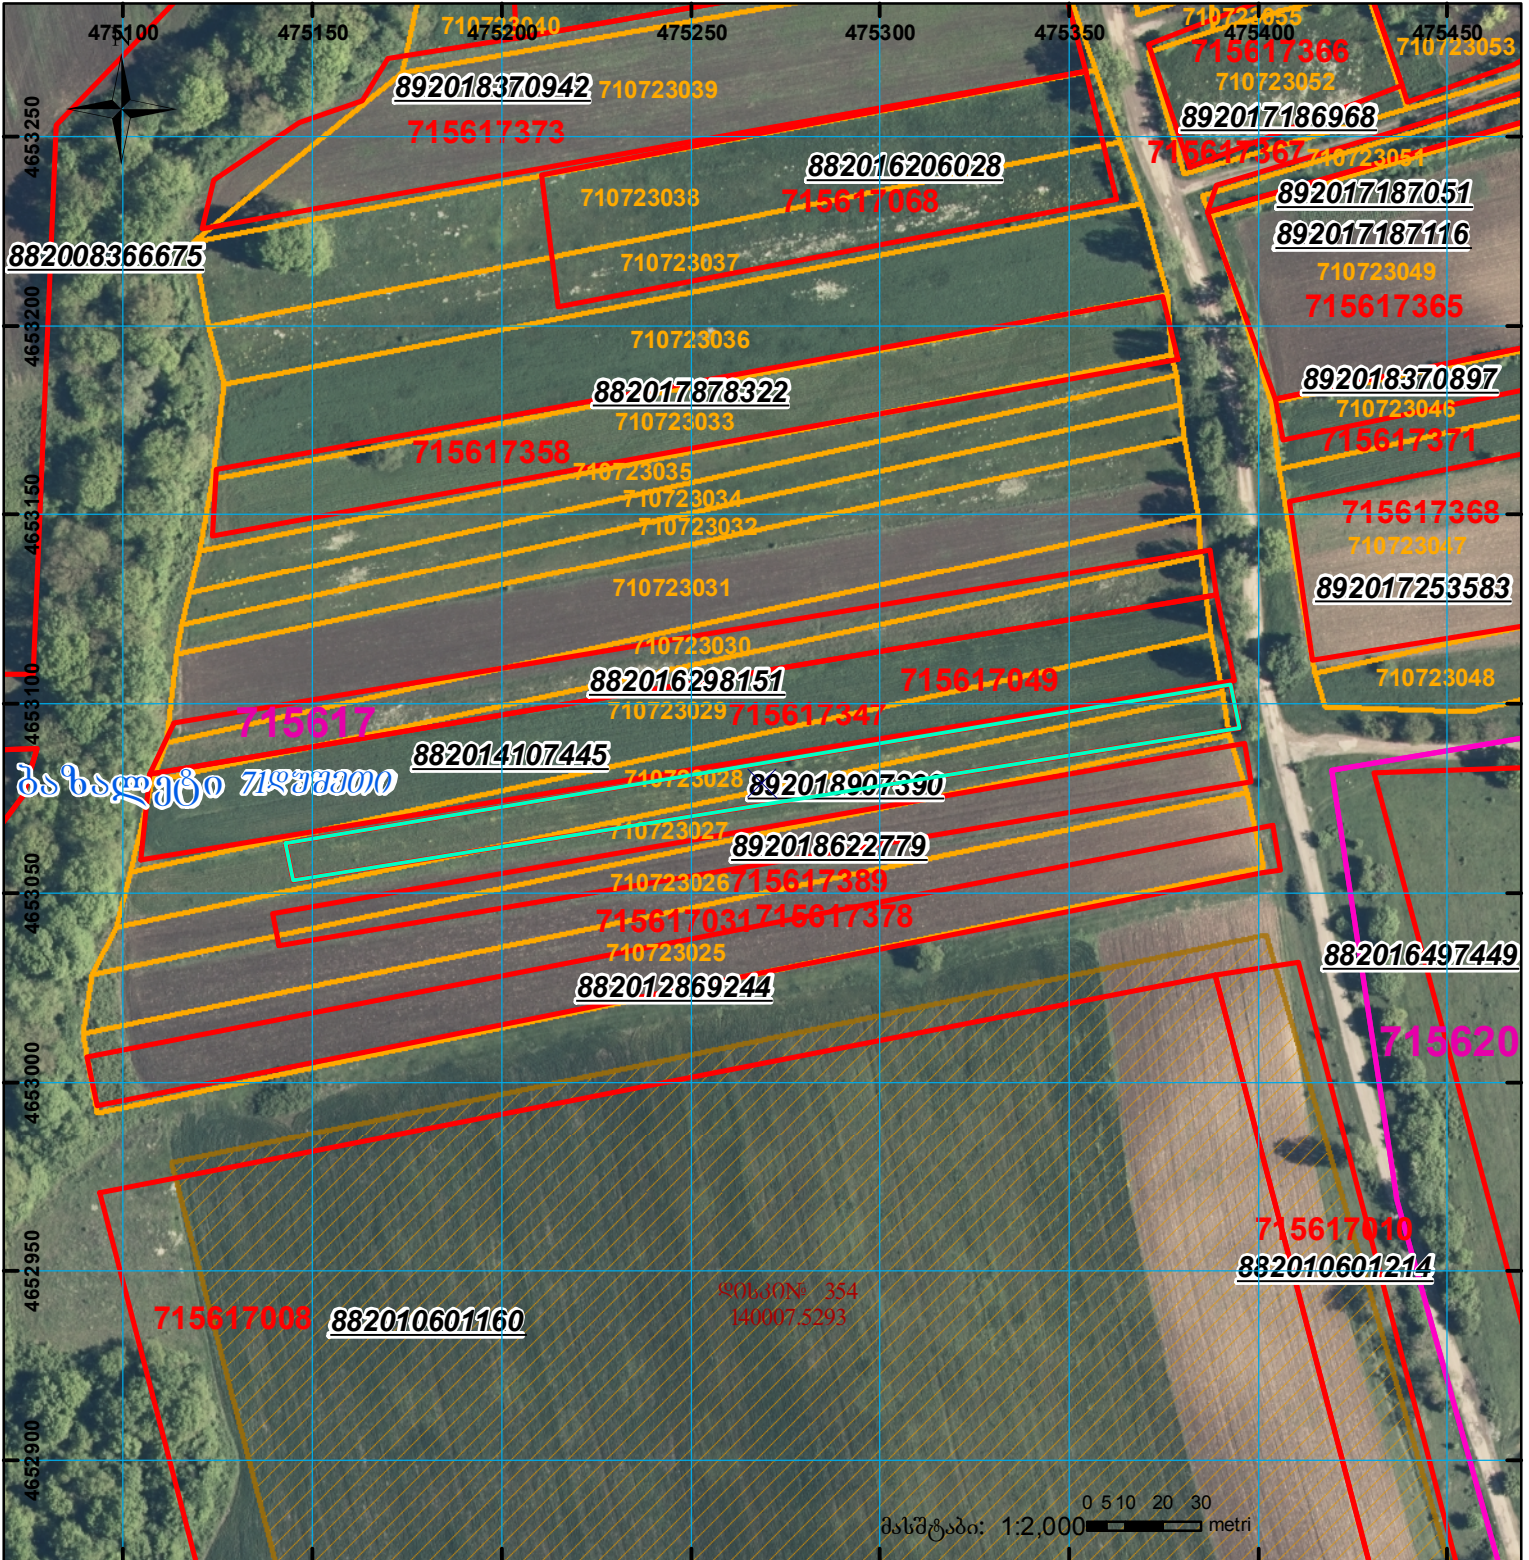
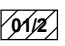

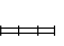




მიწის ნაკვეთის საკადასტრო კოდი: 71 56 17 389
 განცხადების რეგისტრაციის ნომერი: 892018907390
 მიწის ნაკვეთის ფართობი: 2800 კვ.მ.
 დანიშნულება:
 მომზადების თარიღი: 22.10.18



	შენიშნული ნაკვეთი, პირობითი ნომერი/სართულიანობა		კალდებულება		საზოგადოებრივი ნაკვეთი
	მიწის ნაკვეთის საკადასტრო საზღვარი		შენიშნული ნაკვეთი		

UTM (საერთაშორისო) სისტემის კოორდ.