



საკადასტრო გეგმა

საჯარო რეესტრის ეროვნული
სააგენტო

საკადასტრო კოდი: 27.11.41.123

ნაკვეთის დანიშნულება:

სასოფლო-სამეურნეო(საკარმიდამო)


განცხადების ნომერი: 892017087661

ფართობი:

4098 კვ.მ (WGS 84 / UTM zone 38N)

მომზადების თარიღი: 12/12/2017

4098 კვ.მ (WGS 84 / UTM zone 37N)

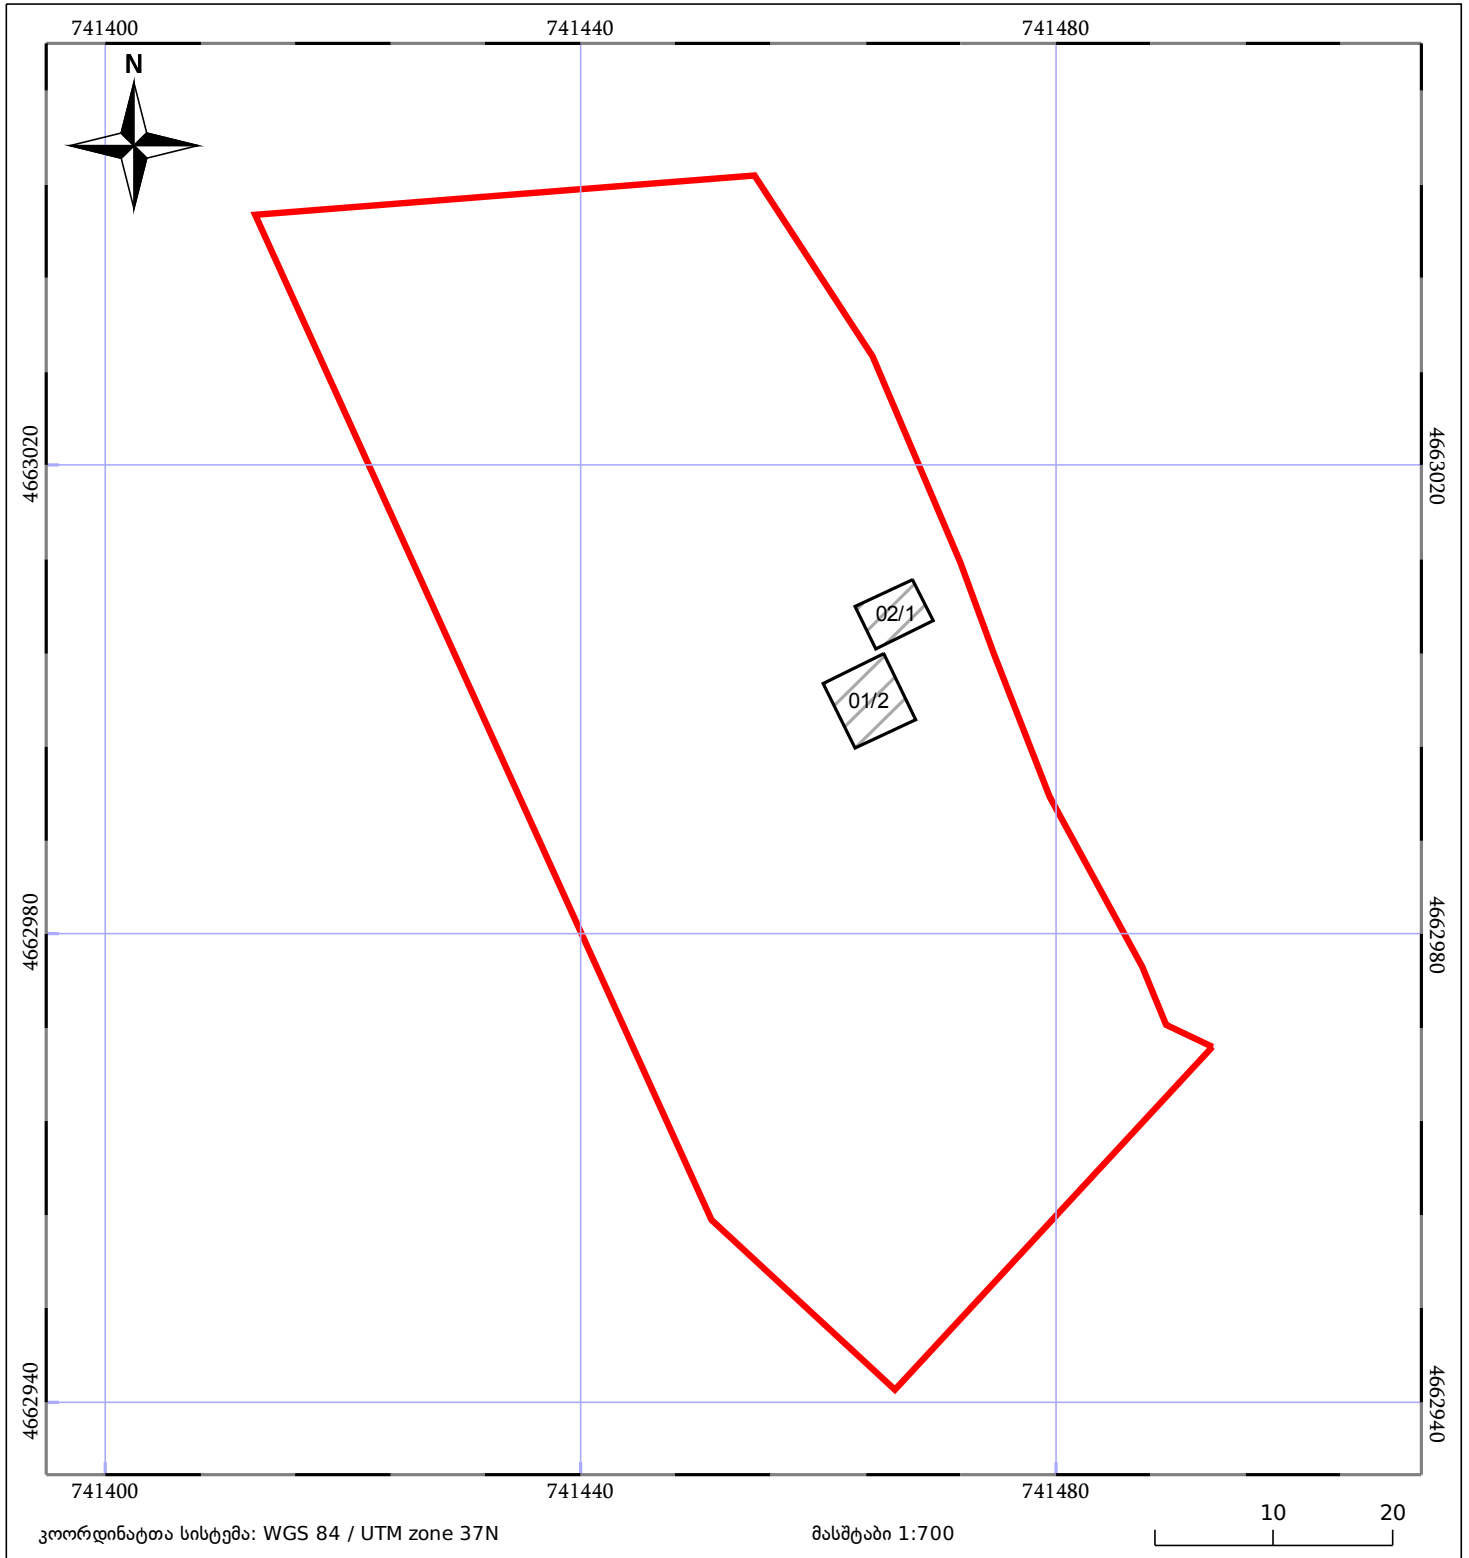

05/25 მშენებარე ნაკებობა	05/25 მენობა/ნაკებობა	ტყის ფონდი
ნაკვეთის საკადასტრო საზღვარი	ხაზობრივი ნაკებობა	ვალდებულება