


საკადასტრო აგეგმვითი/აზომვითი ნახაზი არ შეესაბამება №388-ი
დადგენილებით განსაზღვრულ მოთხოვნებს
ელ,პერსონაში სხვაგვრე წარმოდგენილი წარმოდგენილია კოორდინატების გარეშე
ზედღეგება 053631071 რეგისტრირებულ მონაცემებთან
აზომვითი ნახაზის ქალაქის პერსია წარმოსაგებია 37- ზონის შესაბამისად

მიწის ნაკვეთის საკადასტრო კოდი: 053631810
განცხადების რეგისტრაციის ნომერი: 882020888310
მიწის ნაკვეთის ფართობი: 2053 კვ.მ.
დანომვულება: 24.11.20
გემეზალების თარიღი:



შენიშვნა-ნაკვეთის, პირობითი ნომერი/სართულიანობა

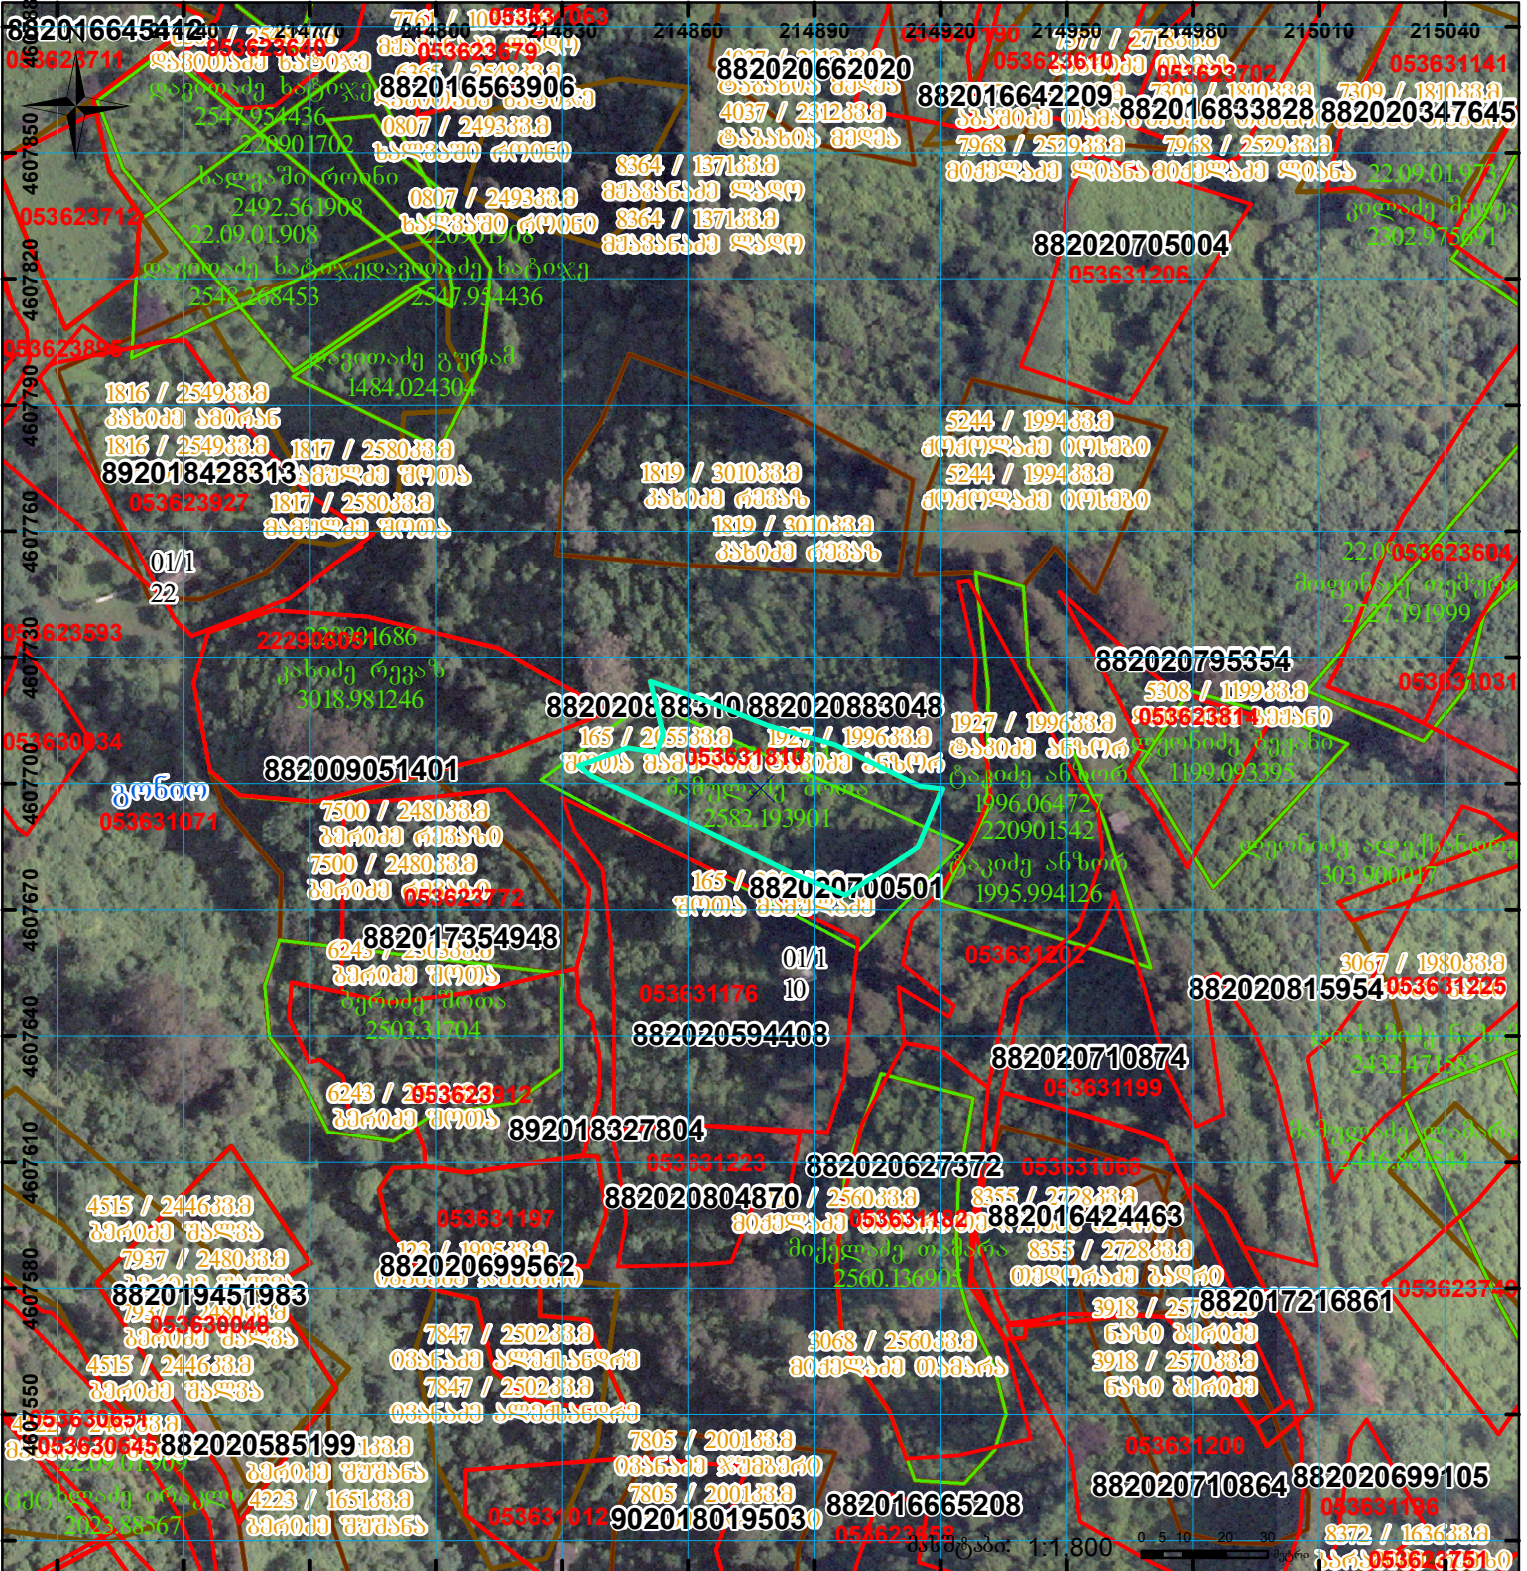

ვალდებულება



სარეგისტრაციოდ წარმოდგენილი ნაკვეთი



მიწის ნაკვეთის საკადასტრო საზღვარი



მშენებარე ნაკვეთი



საზოგადოებრივი ნაკვეთი

UTM

(საერთაშორისო) სისტემის კოორდ.