



# საკადასტრო გეგმა

საქართველოს რეესტრის ეროვნული სააგენტო

საკადასტრო კოდი:

**05.28.03.042**

ნაკვეთის დანიშნულება:

**არასასოფლო სამეურნეო**

განცხადების ნომერი:

**882022625023**


ფართობი:

**2723 კვ.მ (WGS 84 / UTM zone 38N)**

**2721 კვ.მ (WGS 84 / UTM zone 37N)**

მომზადების თარიღი:

**31/08/2022**

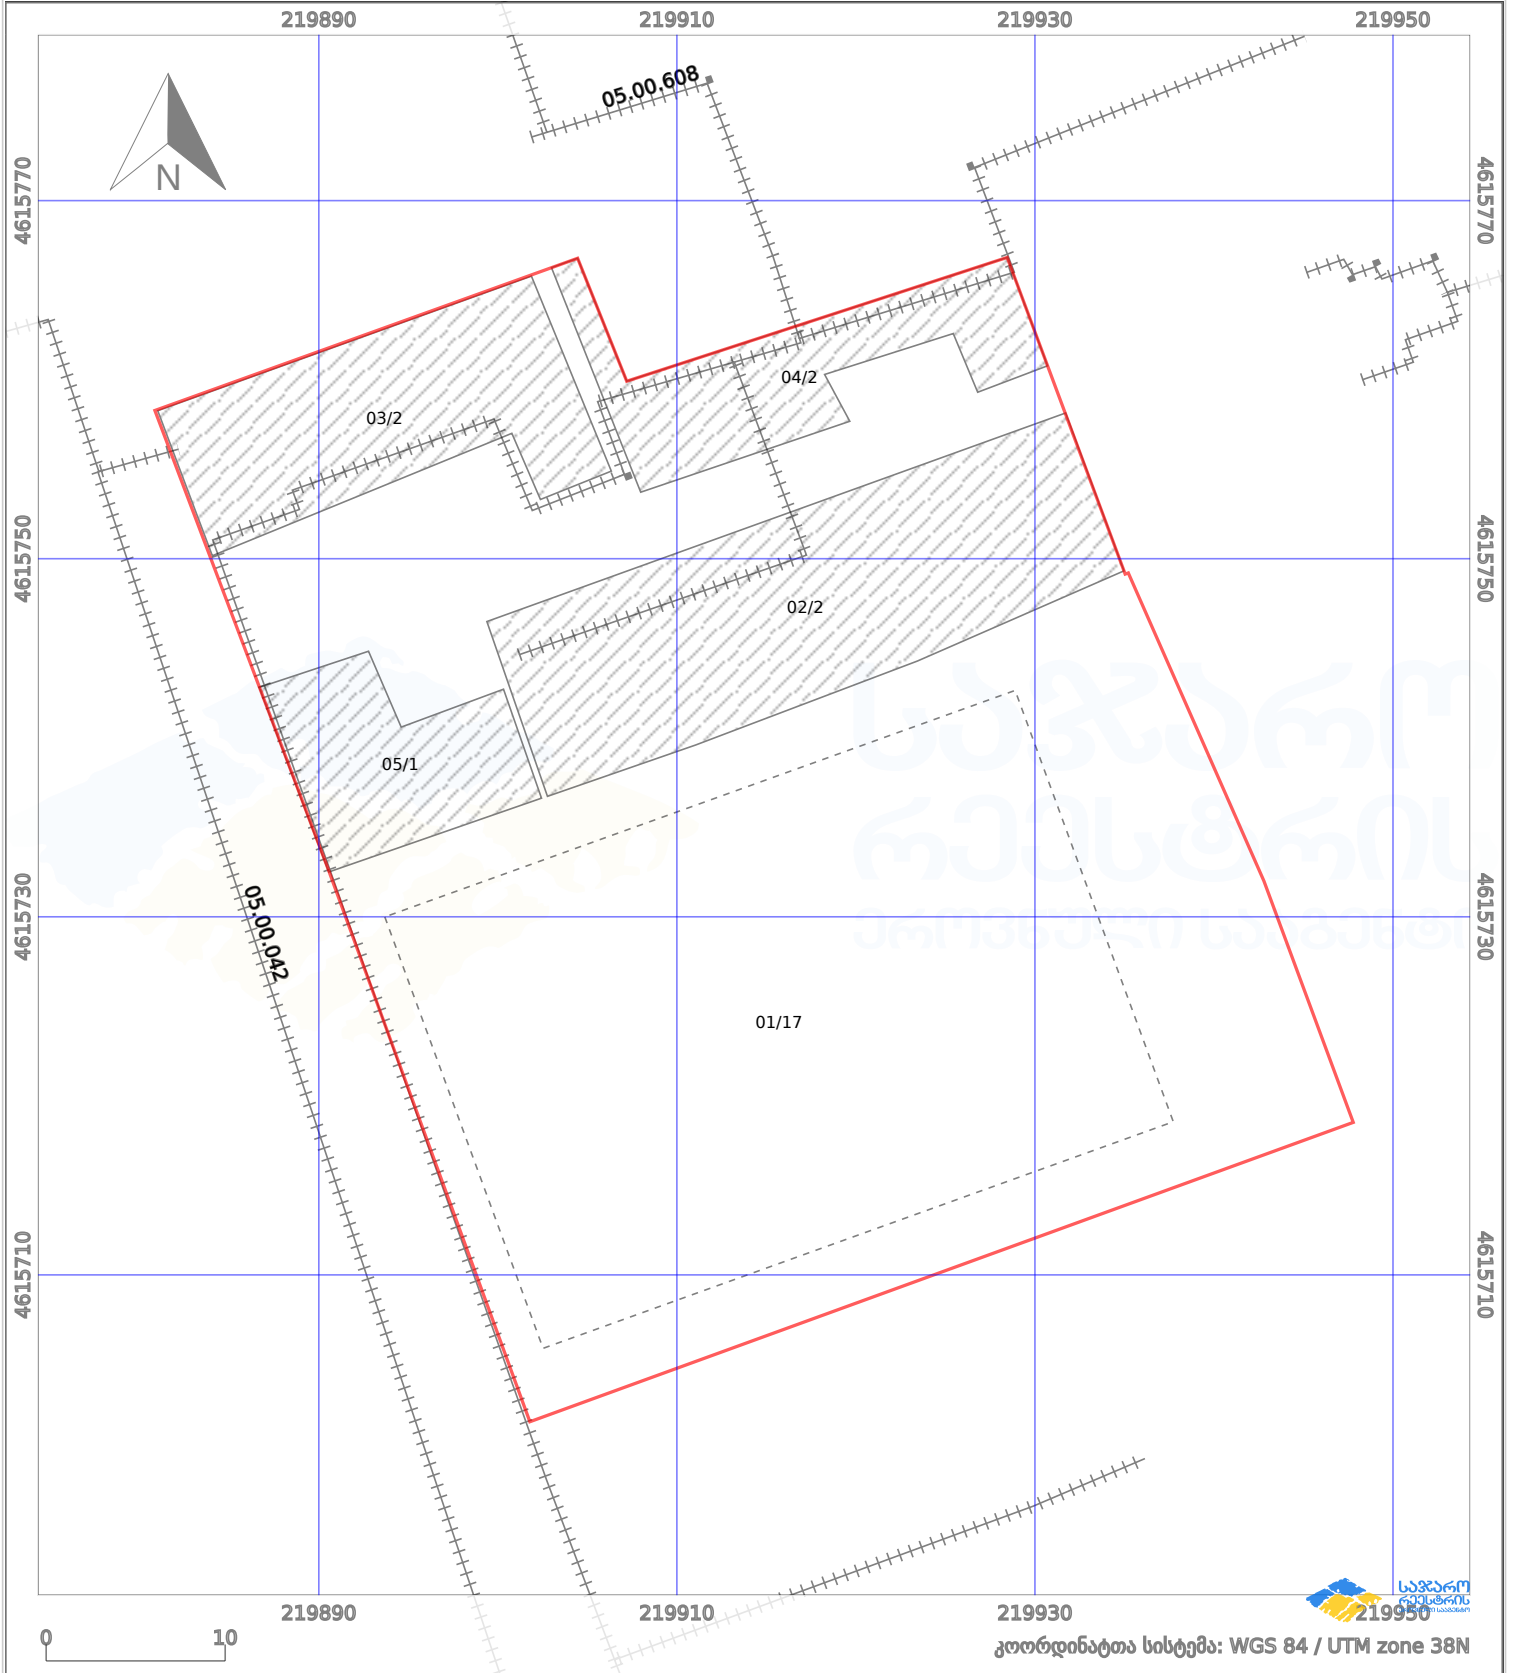

პირობითი აღნიშვნები:

- |  |                    |  |                    |  |      |                      |  |                |
|--|--------------------|--|--------------------|--|------|----------------------|--|----------------|
|  | ნაკვეთის საზღვარი  |  | მშენებარე ნაკებობა |  | 02/4 | ამუშავებული ნაკებობა |  | ქარსაფარი ზოლი |
|  | საზომრივი ნაკებობა |  | ტყის ფონდი         |  |      | ვალდებულება          |  |                |