

ძალდის ვერსია განსხვავდება ელ ვერსიისგან, უარობით

ზედებაშია რეგისტრირებულიან 670431132

მიწის ნაკვეთის საკადასტრო კოდი: 67 04 31 200

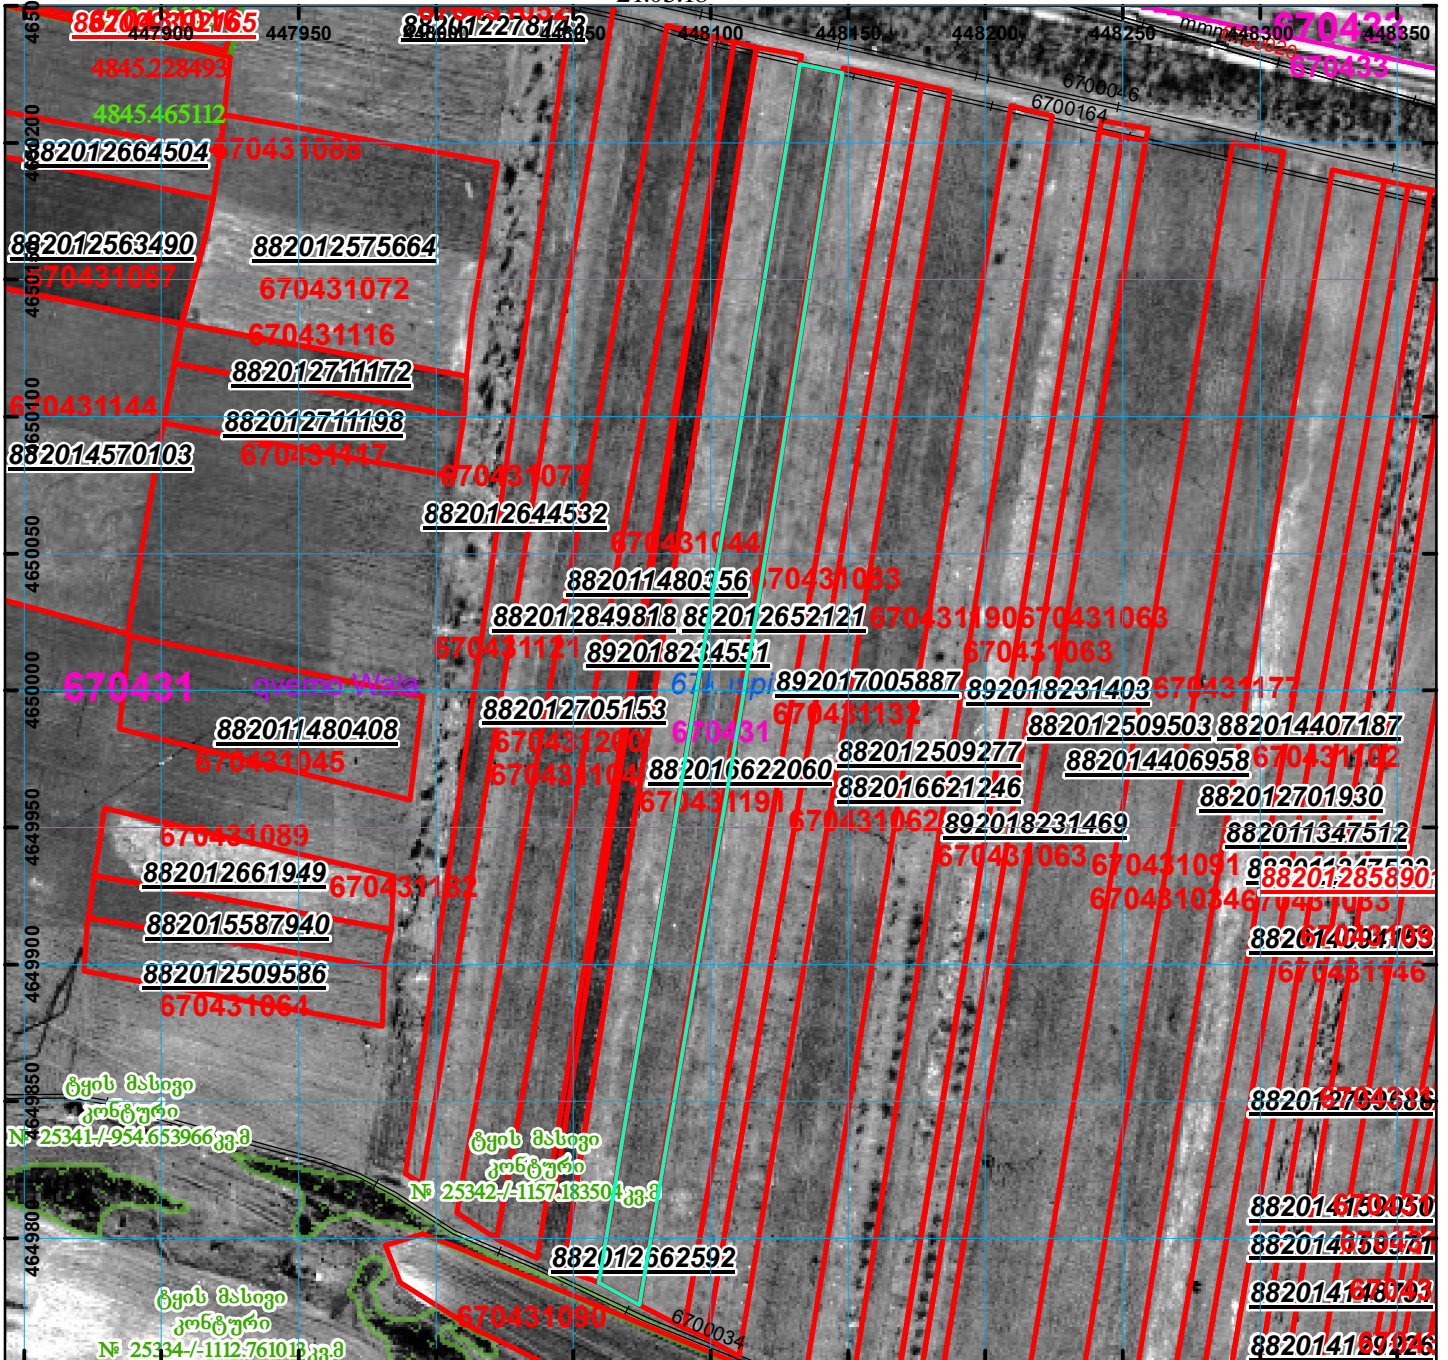
განცხადების რეგისტრაციის ნომერი: 892018234551

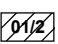

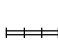
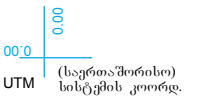


მიწის ნაკვეთის ფართობი: 7457 კვ.მ.

ღანიშნულება:

გეგმვალების თარიღი:

21.03.18



	შენიშვნა-ნაგებობა, პირობითი ნომერი/სართულიანობა		ვალდებულება		ხაზობრივი ნაგებობა	 <p>UTM (საერთაშორისო) სისტემის კოორდ.</p>
	მიწის ნაკვეთის საკადასტრო საზღვარი		მშენებარე ნაგებობა			