




საკადასტრო გეგმა

საჯარო რეგისტრის ეროვნული სააგენტო

საკადასტრო კოდი: **72.16.25.740**
განცხადების ნომერი: **882021851646**
მომზადების თარიღი: **18/10/2021**

ნაკვეთის დანიშნულება: **სასოფლო-სამეურნეო**
ფართობი: **810 კვ.მ (WGS 84 / UTM zone 38N)**

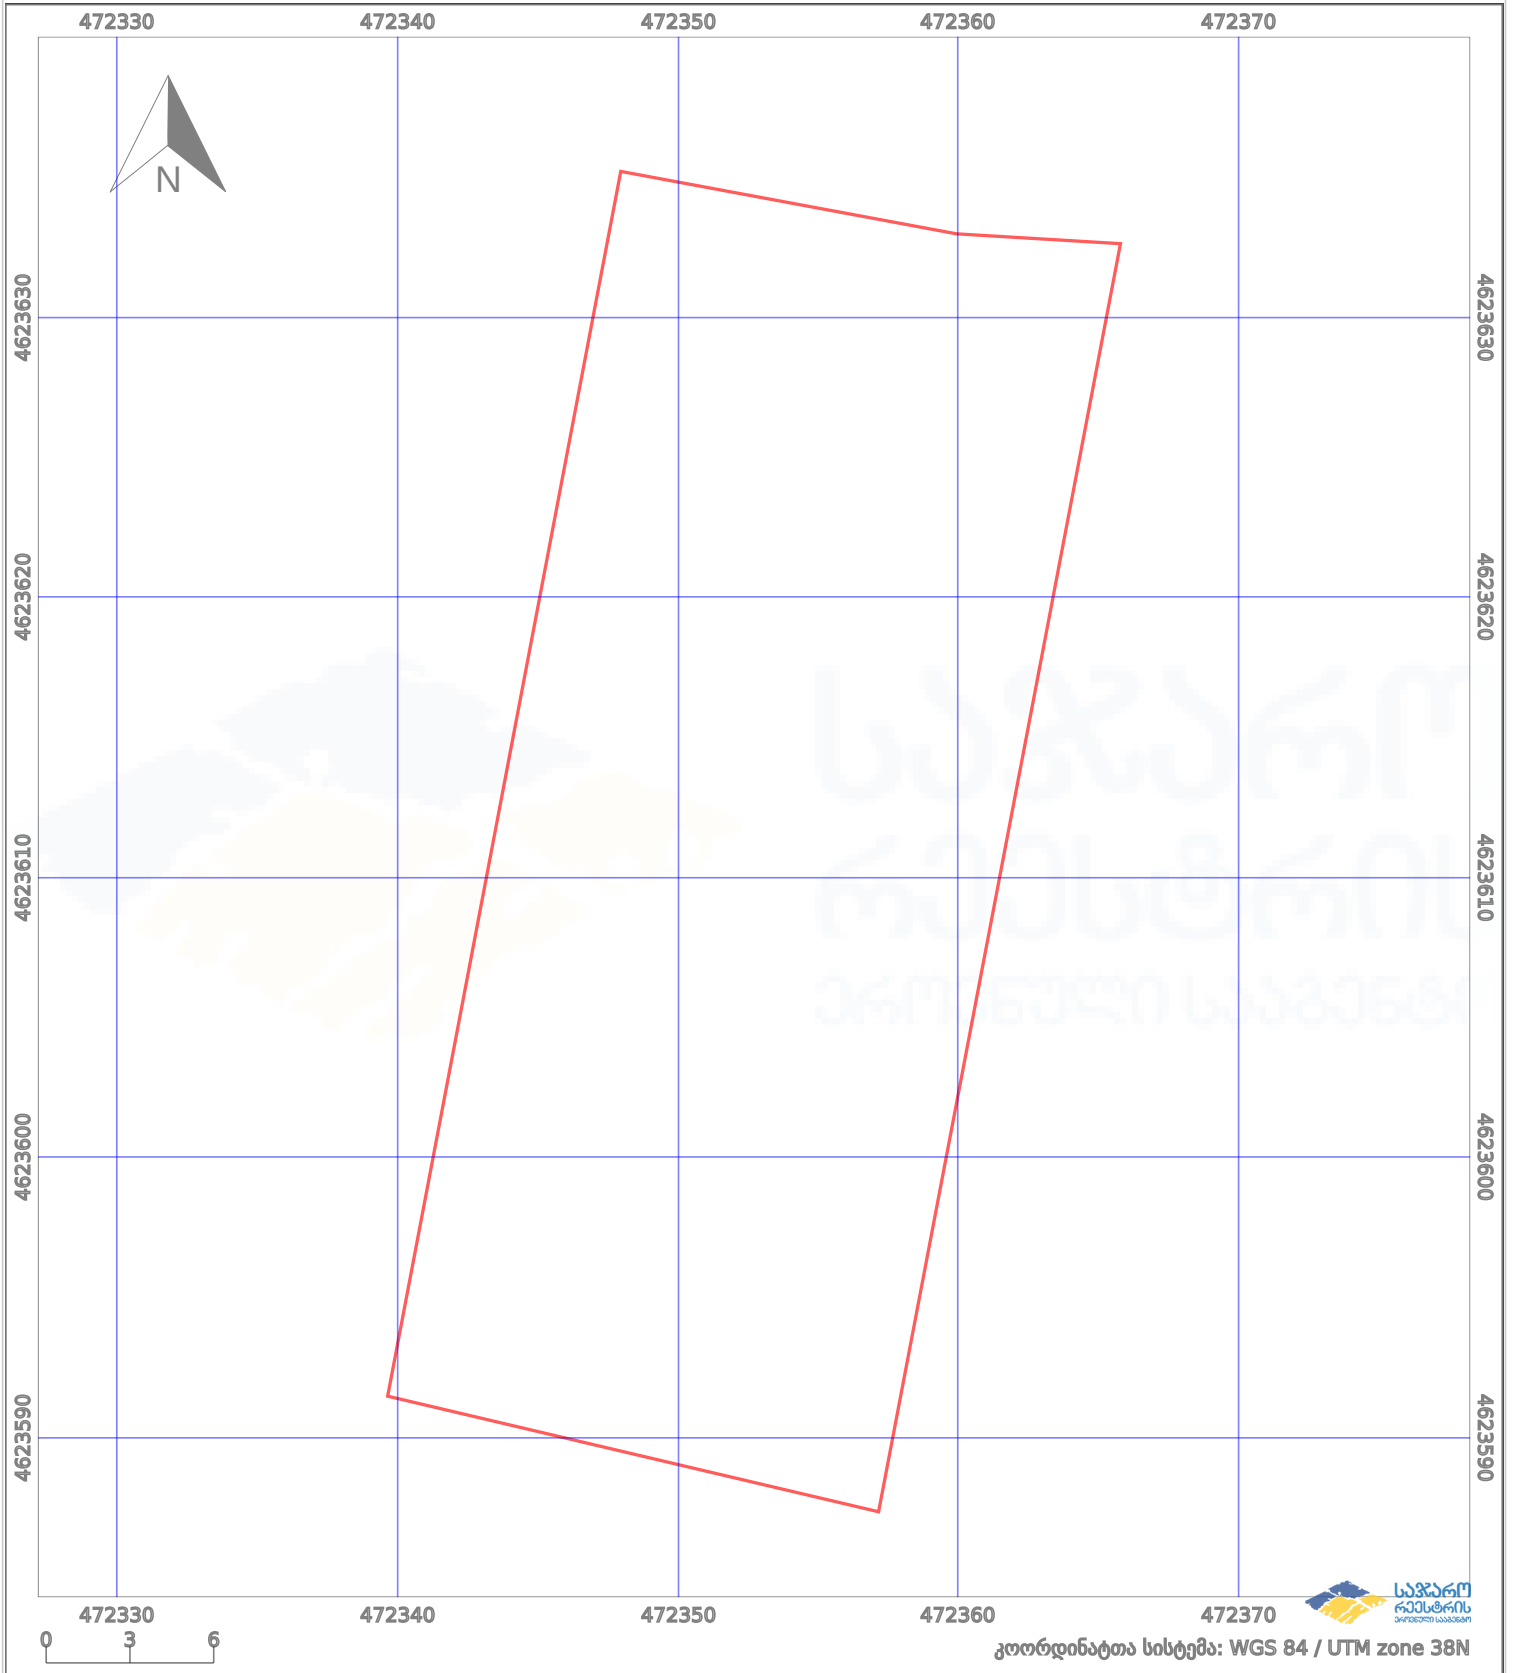

	ნაკვეთის საზღვარი		პირობითი აღნიშვნები: მშენებარე ნაგებობა		აშენებული ნაგებობა
	საზღვარი ნაგებობა		ტყის ფონდი		ვალდებულება