



საქართველოს იუსტიციის სამინისტრო
საჯარო რეგისტრის ეროვნული სააგენტო

საკადასტრო გეგმა

განცხადების რეგისტრაციის ნომერი: 882010546165


მიწის ნაკვეთის საკადასტრო კოდი: 53 03 42 001

მიწის ნაკვეთის ფართობი: 5199 კვ.მ.

დანომრეულობა: სასოფლო-სამეურნეო

კატეგორია: სახნავი

გომზადების თარიღი: 01.04.10

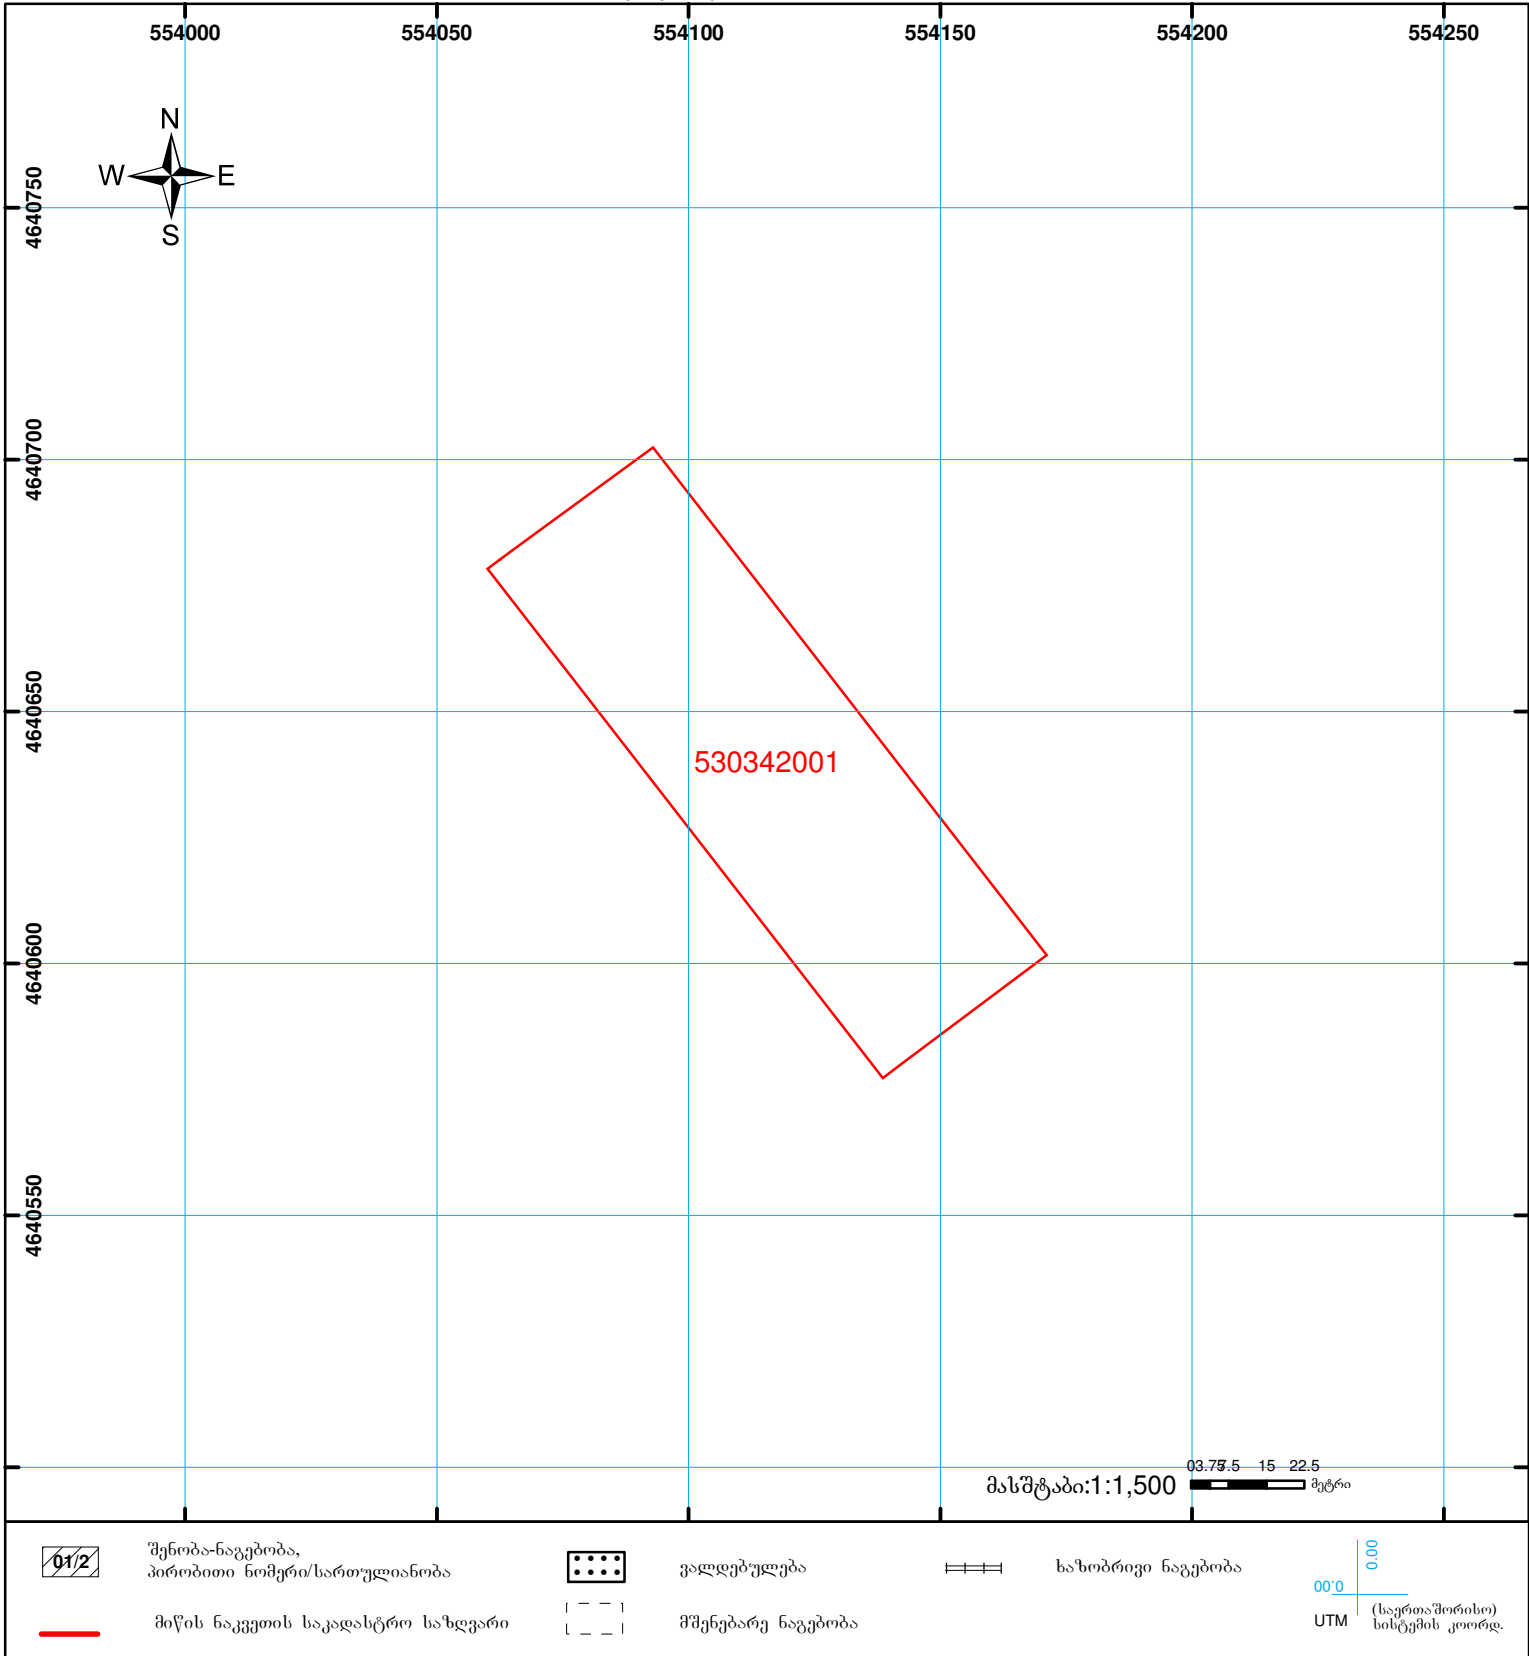

შენიშვნა-ნაგებობა,
პირობითი ნომერი/სართულიანობა



ვალდებულება



საზოგადოებრივი ნაგებობა



მიწის ნაკვეთის საკადასტრო საზღვარი



მშენებარე ნაგებობა

0.00
00'0
UTM
(საერთაშორისო)
სისტემის კოორდ.