



საკადასტრო გეგმა

საჯარო რეესტრის ეროვნული
სააგენტო

საკადასტრო კოდი: 01.72.13.475.020


ნაკვეთის დანიშნულება:

განცხადების ნომერი: 882026597423

ფართობი:

571 კვ.მ (WGS 84 / UTM zone 38N)

მომზადების თარიღი: 08/07/2026

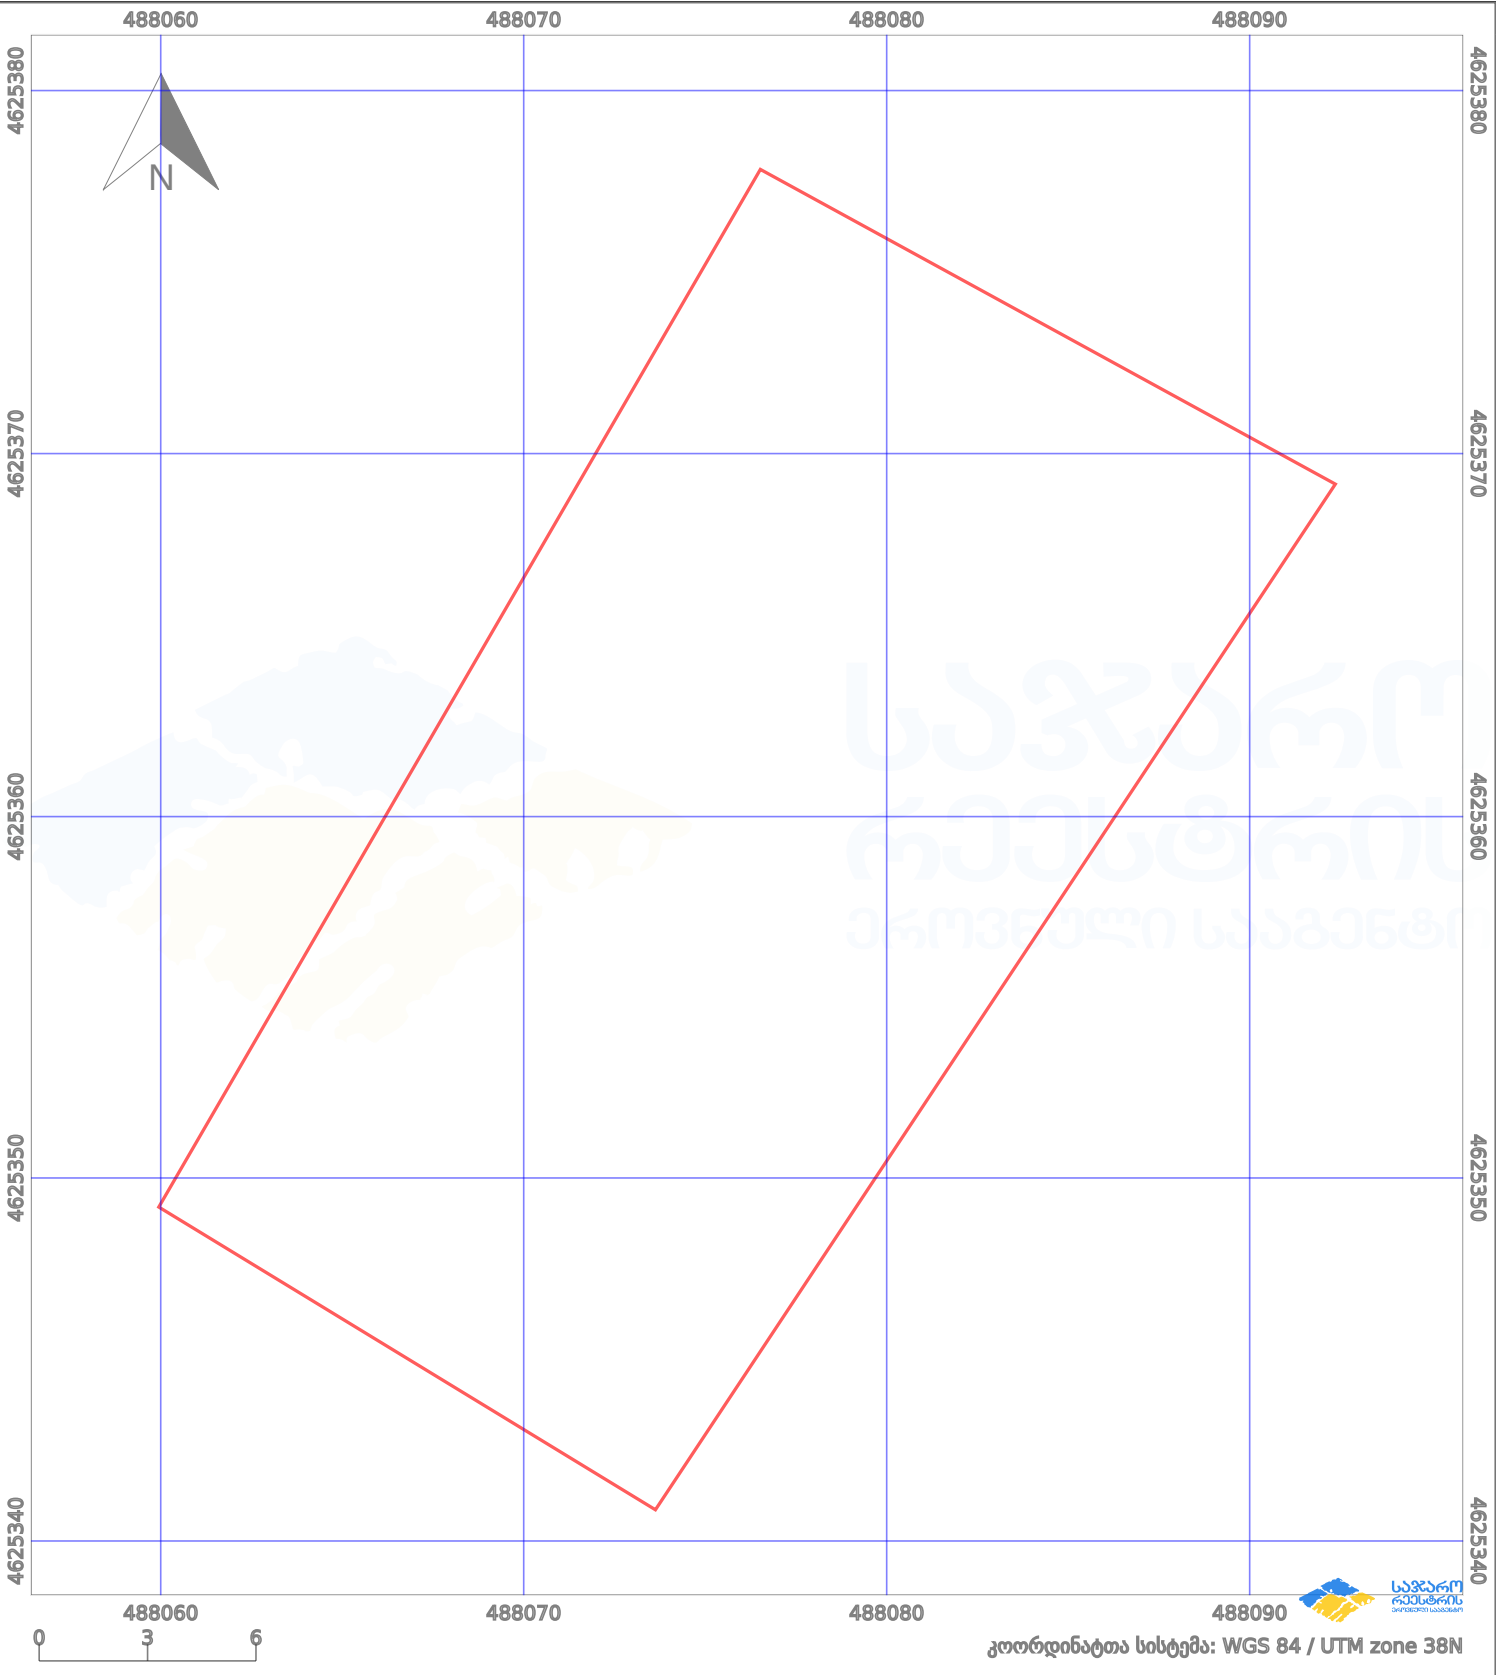

პირობითი აღნიშვნები:

	ნაკვეთის საზღვარი		მშენებარე ნაგებობა		02/4		აშენებული ნაგებობა		მიწისქვეშა ნაგებობა
	საზოგადოებრივი ნაგებობა		ტყის ფონდი				ვალდებულება		ქარსაფარი ბოლი