



საკადასტრო გეგმა

საჯარო რეესტრის ეროვნული
სააგენტო

საკადასტრო კოდი: **26.35.04.311**

ნაკვეთის დანიშნულება:

სასოფლო-სამეურნეო


განცხადების ნომერი: **882020600314**

ფართობი:

1581 კვ.მ (WGS 84 / UTM zone 38N)

1580 კვ.მ (WGS 84 / UTM zone 37N)

მომზადების თარიღი: **06/02/2021**

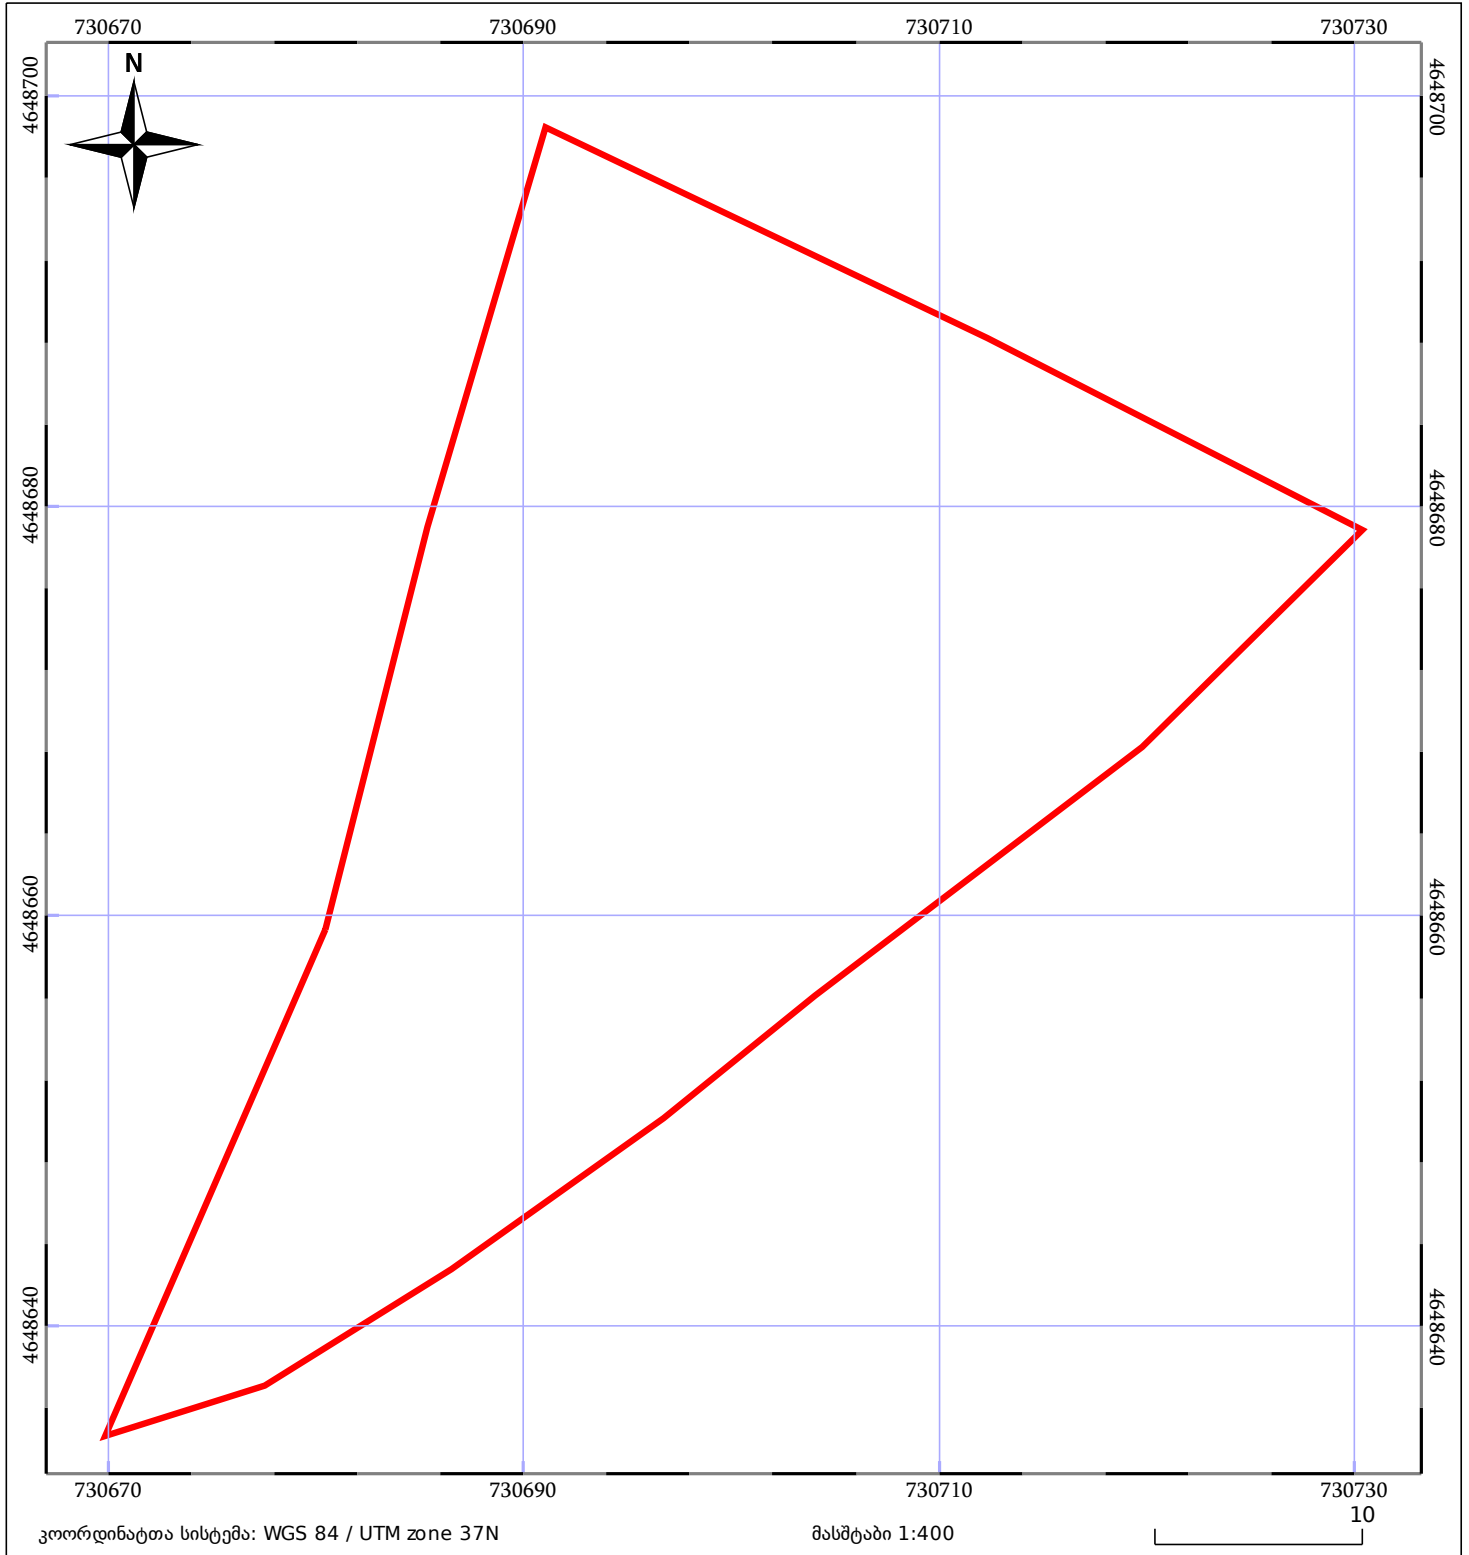

05/25 მშენებარე ნაგებობა	05/25 მენობა/ნაგებობა	ტყის ფონდი
ნაკვეთის საკადასტრო საზღვარი	ხაზობრივი ნაგებობა	ვალდებულება