


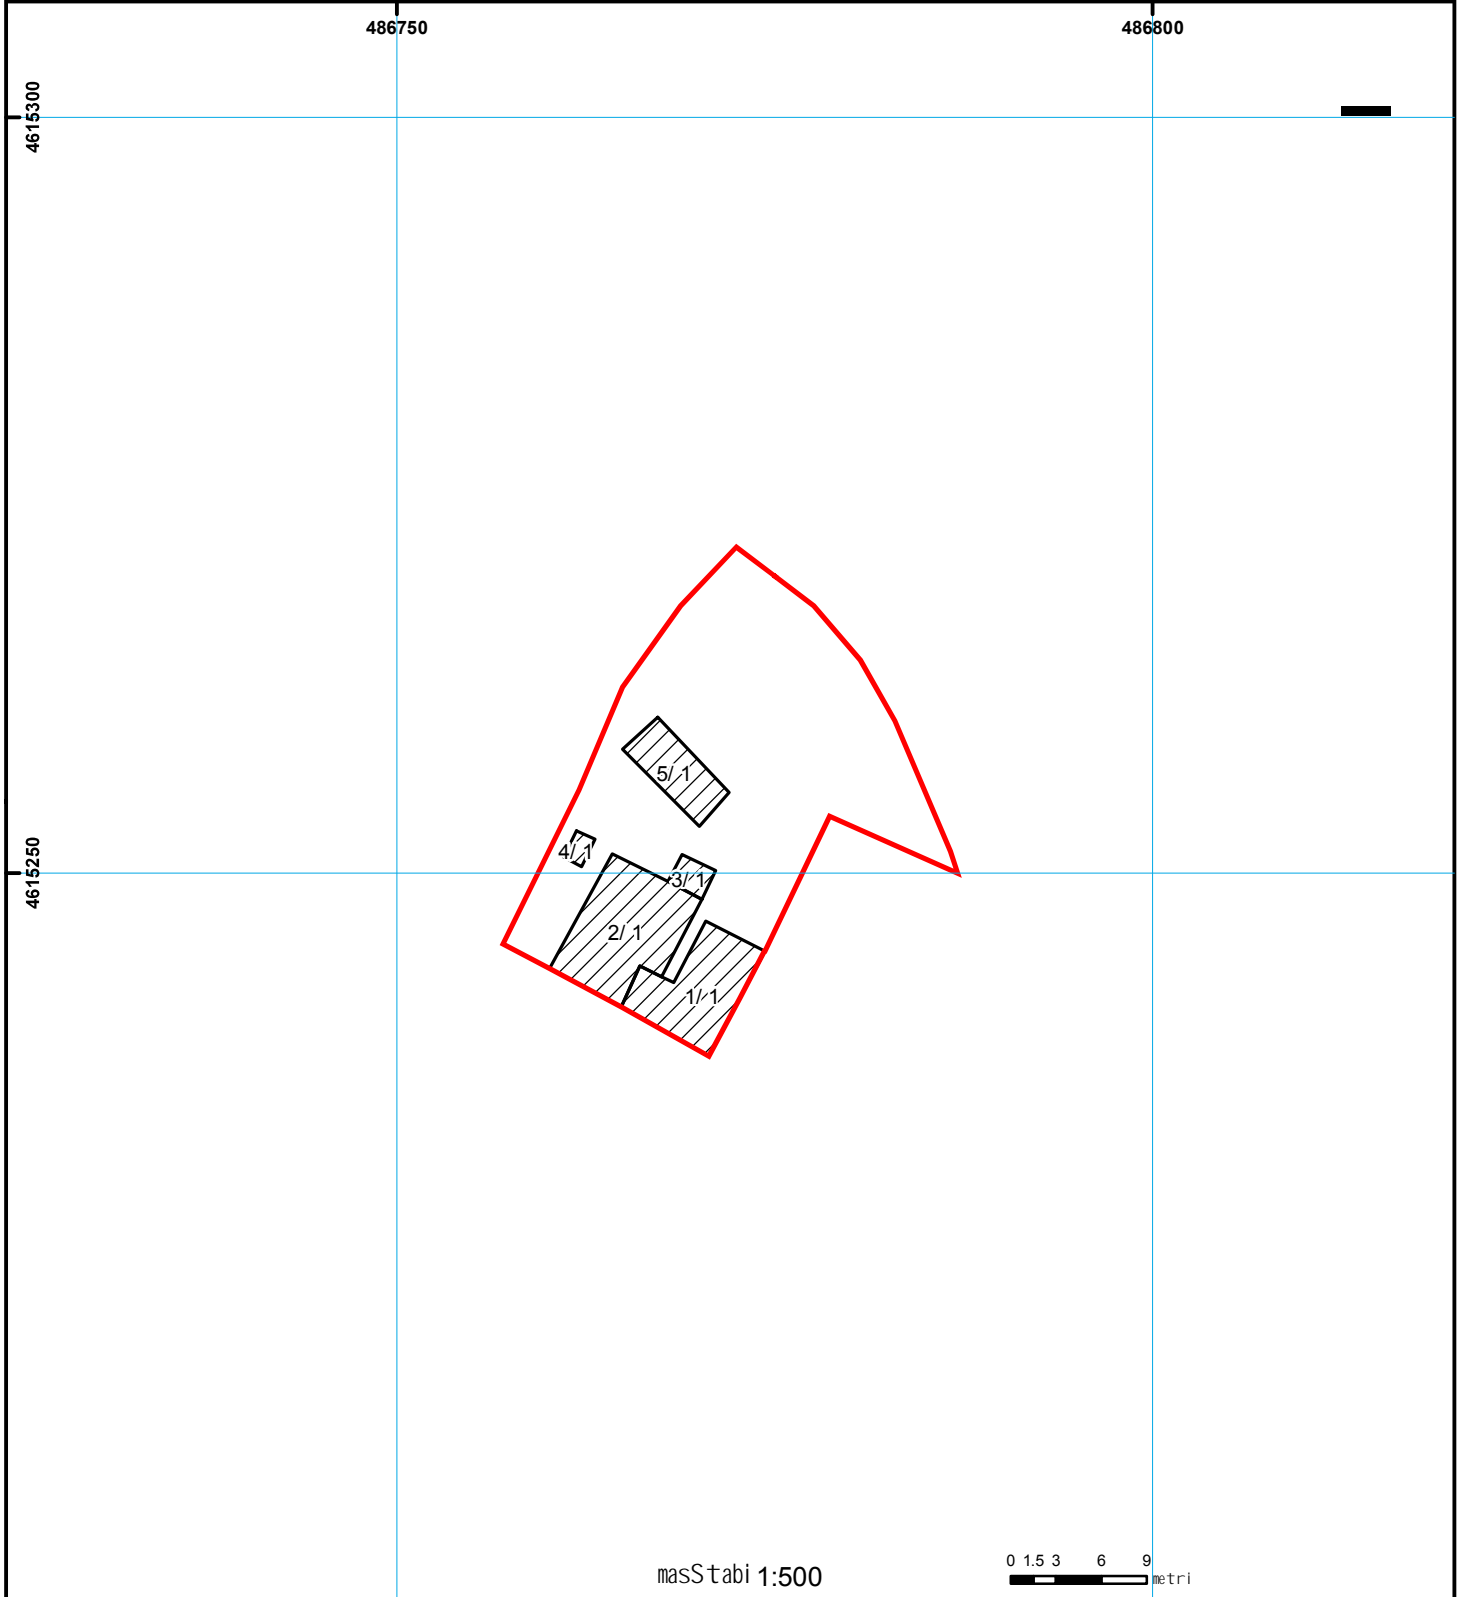

საქართველოს იუსტიციის მინისტრო
საჯარო რეგისტრის ეროვნული სააგენტო
საკადასტრო გეგმა

საჯარო რეგისტრის
ეროვნული სააგენტო

მიწის ნაკვეთის საკადასტრო კოდი: 01.17.13.010.048
განცხადების რეგისტრაციის ნომერი: 247200-08
მიწის ნაკვეთის ფართობი: 489 კვ.მ.
დანიშნულება: არასასოფლო-სამეურნეო
მომზადების თარიღი 18.08.08



- | | | | | | | |
|------|--|--|--------------------|--|--------------------|---|
| 01/2 | სენობა-ნაგებობა,
პირობითი ნომერი/სართულიანობა | | მსენებარე ნაგებობა | | ხაზობრივი ნაგებობა |
000 (საერთაშორისო)
UTM სისტემის კოორდ. |
| | მიწის ნაკვეთის საკადასტრო საზღვარი | | | | | |