




საქართველოს იუსტიციის სამინისტრო  
საჯარო რეგისტრის ეროვნული სააგენტო

საკადასტრო გეგმა

საჯარო რეგისტრის  
ეროვნული სააგენტო

მიწის ნაკვეთის საკადასტრო კოდი: 01.14.14.002.090  
ბანცხაღების რეგისტრაციის ნომერი: 060986-08  
მიწის ნაკვეთის ფართობი: 505 კვ.მ.  
ღანიშნულება: არასასოფლო-სამეურნეო  
მიმზადების თარიღი 19.03.08

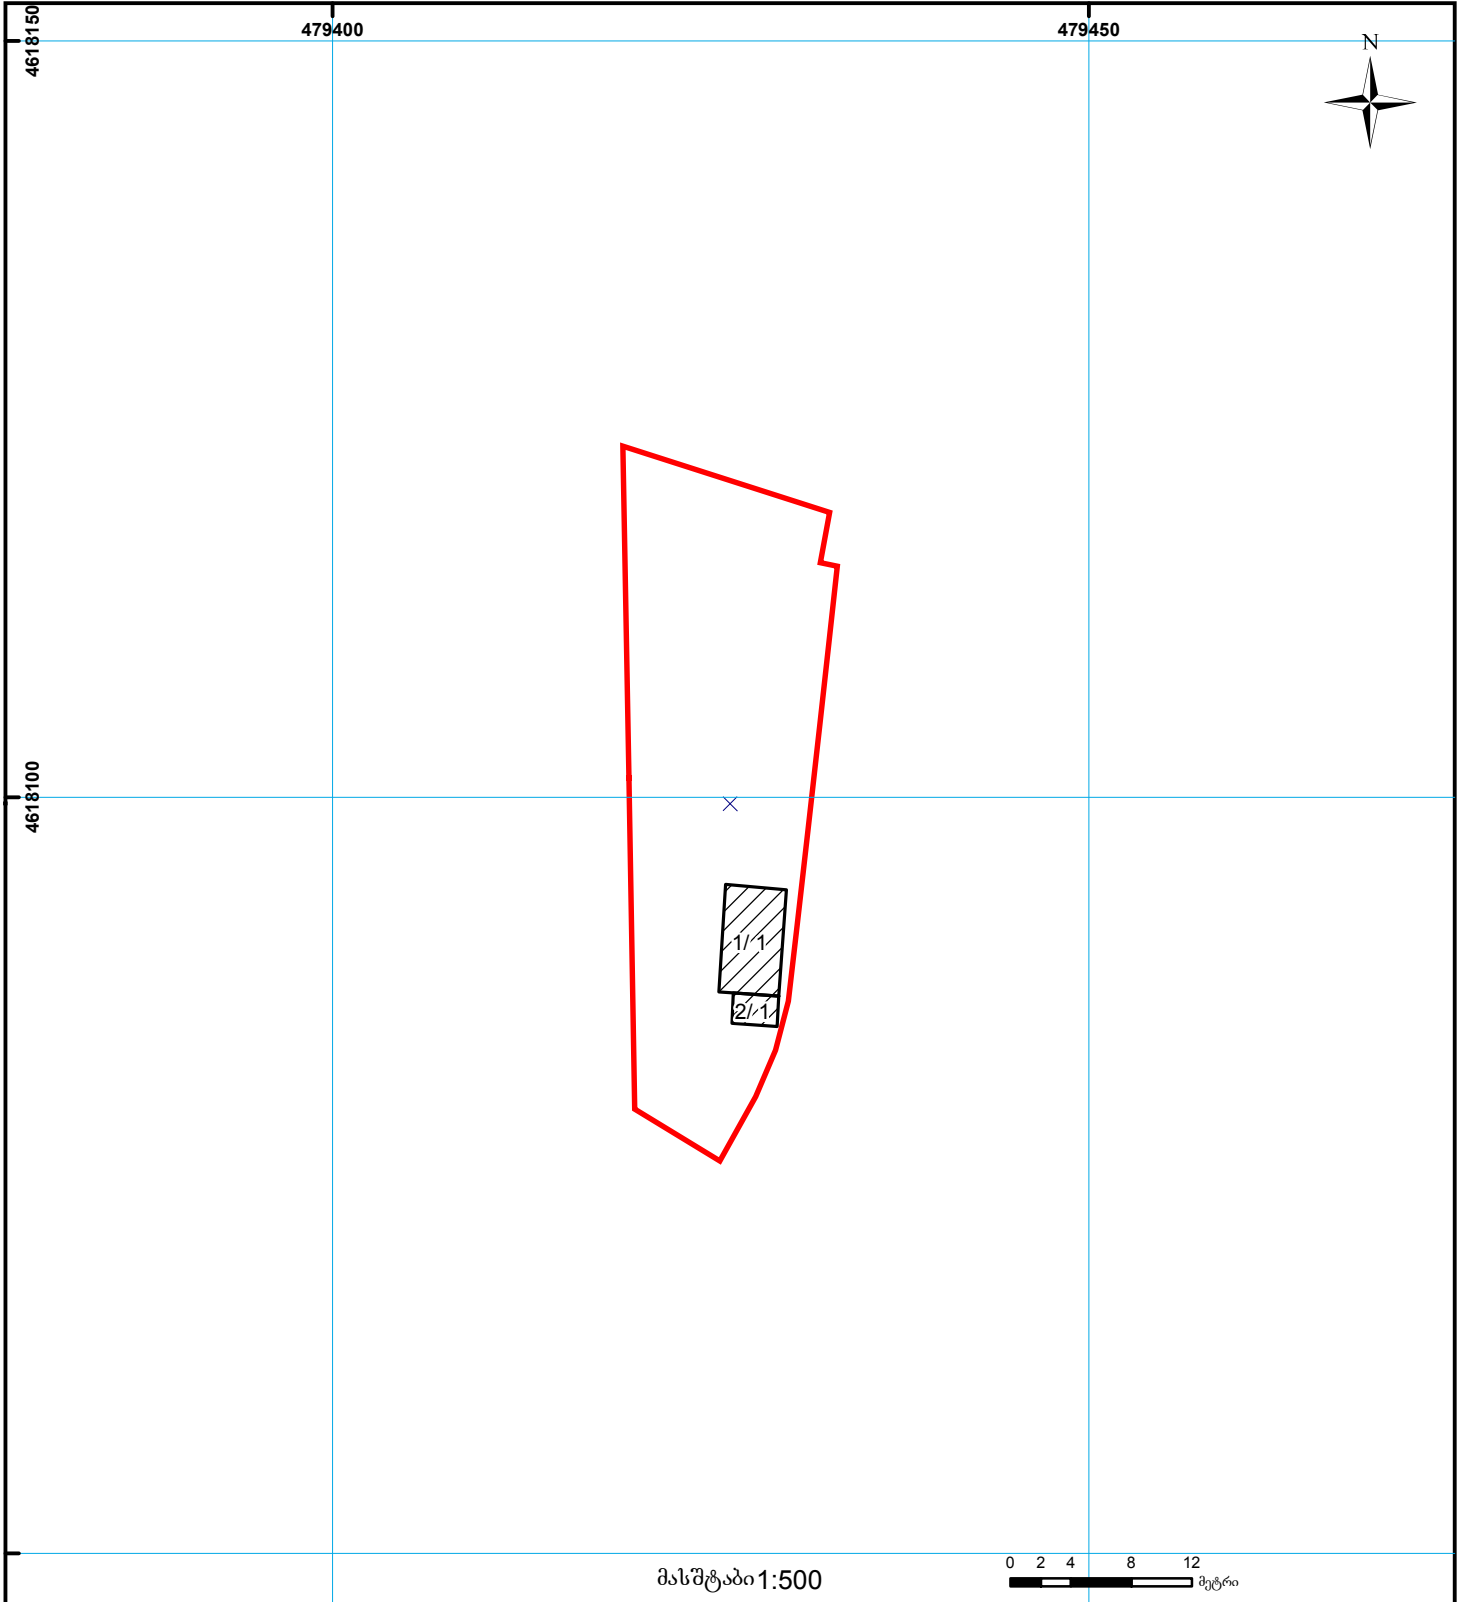

	შენობა-ნაგებობა, პირობითი ნომერი/სართულიანობა		სერვიტუტი		ხაზობრივი ნაგებობა	0.00 000 UTM (საერთაშორისო) სისტემის კოორდ.
	მიწის ნაკვეთის საკადასტრო საზღვარი		შშენებარე ნაგებობა			