



საკადასტრო გეგმა

საჯარო რეესტრის ეროვნული
სააგენტო

საკადასტრო კოდი:

71.61.37.1137

ნაკვეთის დანიშნულება:

სასოფლო-სამეურნეო(საკარმიდამო)

განცხადების ნომერი:


892022008538

ფართობი:

1165 კვ.მ (WGS 84 / UTM zone 38N)

მომზადების თარიღი:

14/03/2023

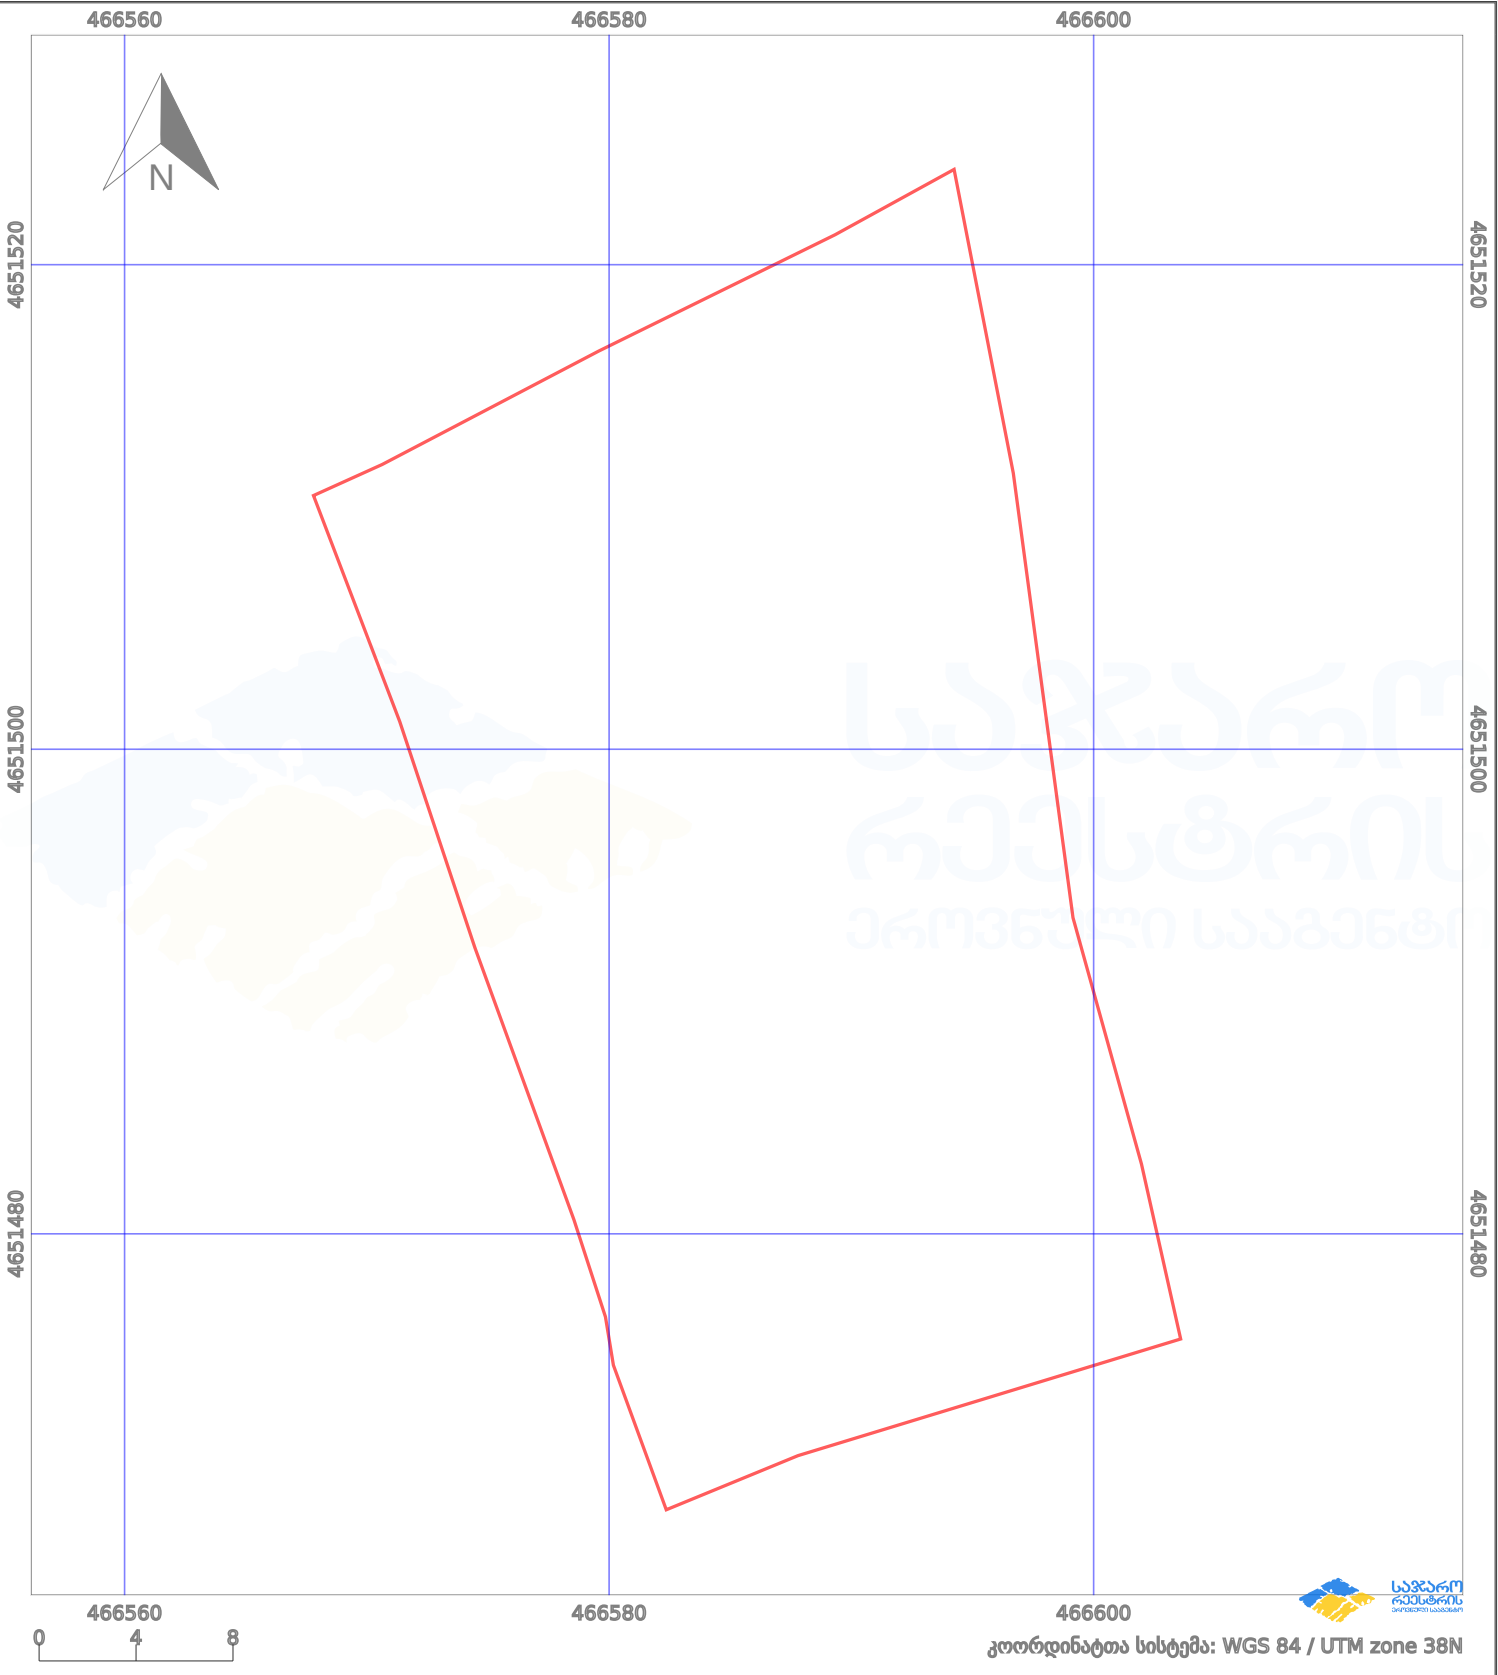

პირობითი აღნიშვნები:					
	ნაკვეთის საზღვარი		მშენებარე ნაგებობა		აშენებული ნაგებობა
	სამობრივი ნაგებობა		ტყის ფონდი		ქარსაფარი ზოლი
	ვალდებულება				