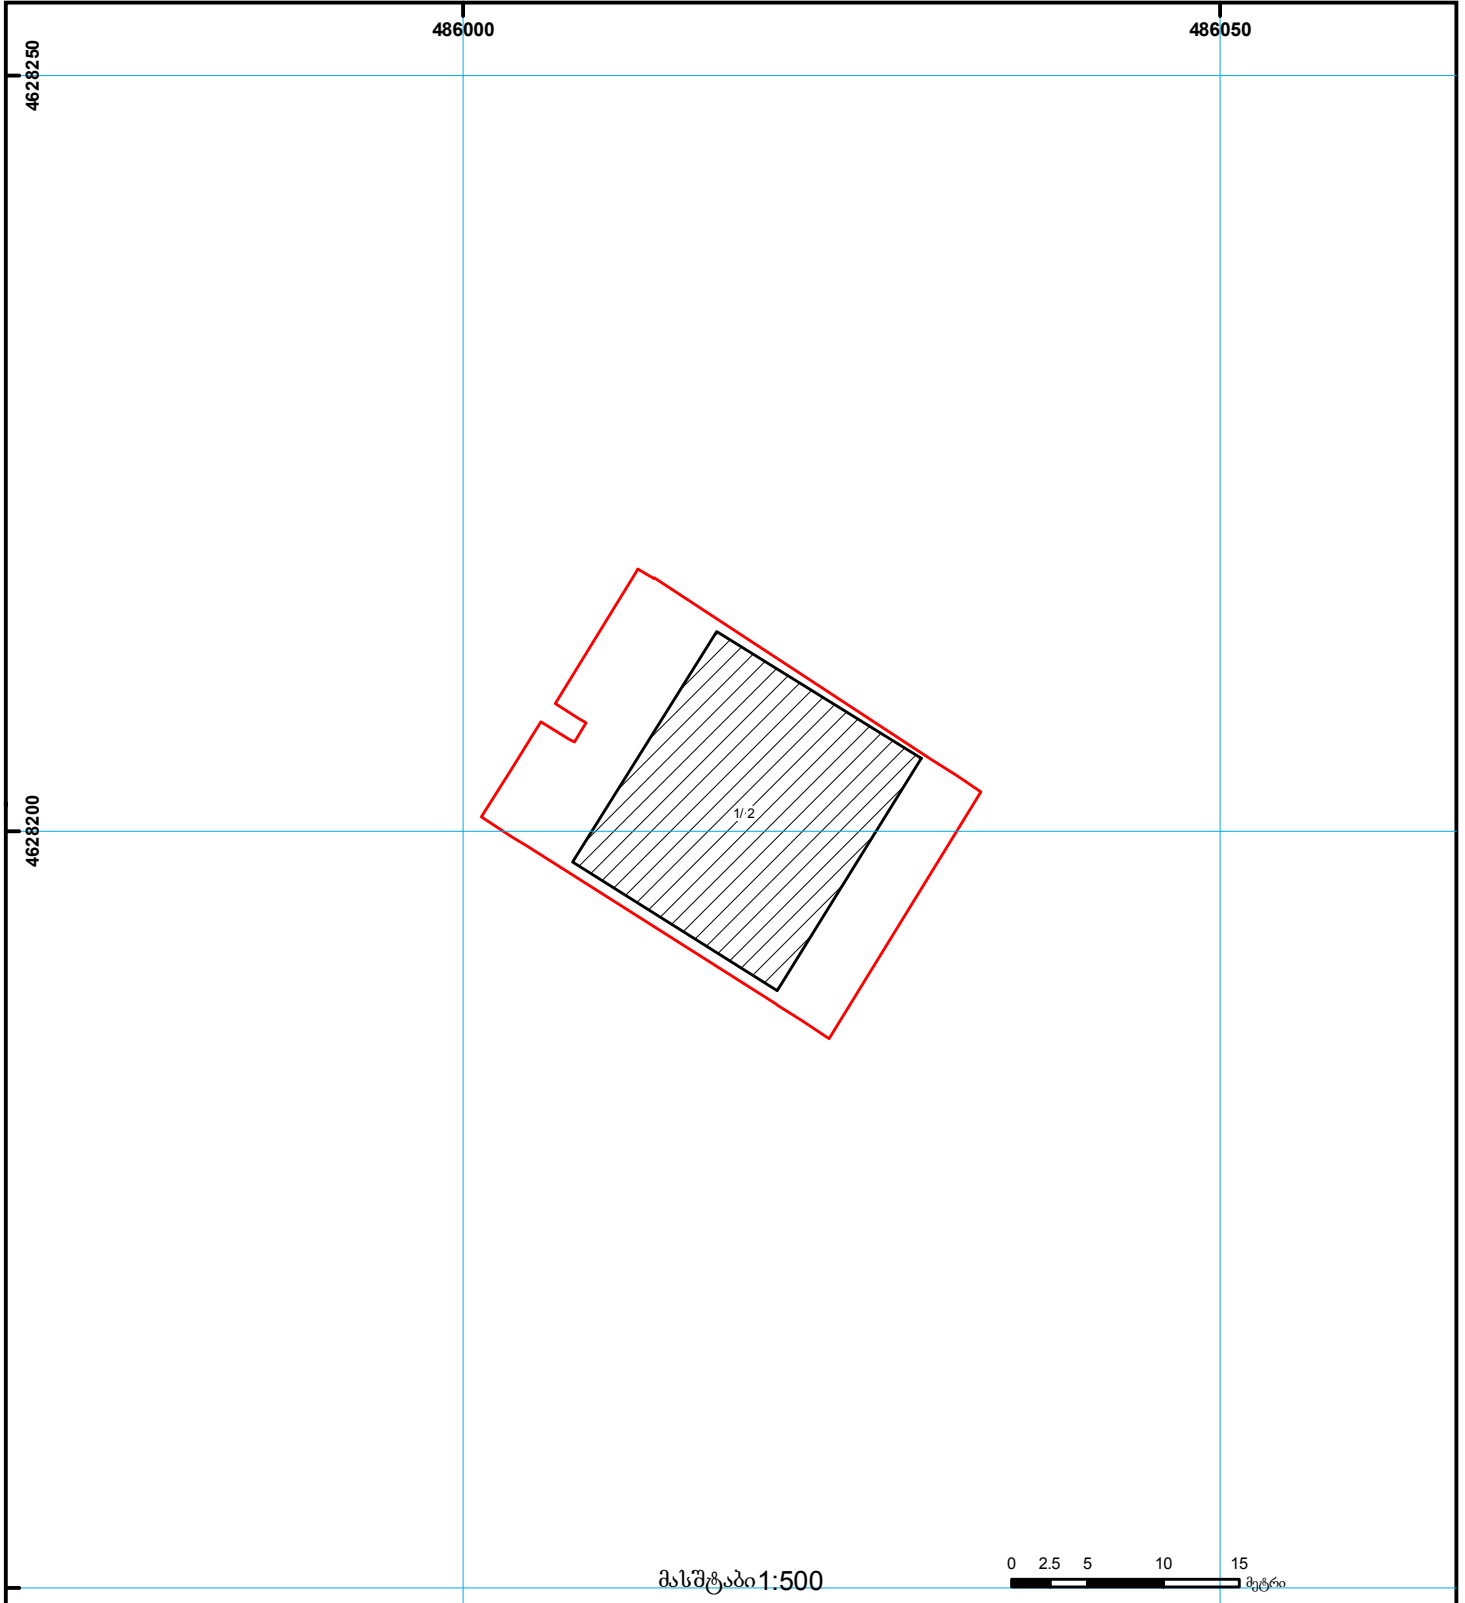
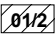




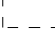
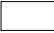


მიწის ნაკვეთის საკადასტრო კოდი: 01.11.10.006.031
 განცხადების რეგისტრაციის ნომერი 882015437336
 მიწის ნაკვეთის ფართობი: 519 კვ.მ.
 დანიშნულება: არასასოფლო-სამეურნეო
 მომზადების თარიღი 05.08.15



	შენიშნული ნაკვეთი, პირობითი ნომერი/სართულიანობა		ვალდებულება		ხაზობრივი ნაკვეთი	 000 000 UTM (საერთაშორისო) სისტემის კოორდ.
	მიწის ნაკვეთის საკადასტრო საზღვარი		შენიშნული ნაკვეთი		მიწისქვეშა ნაკვეთი	