



საკადასტრო გეგმა

საჯარო რეესტრის ეროვნული
სააგენტო

საკადასტრო კოდი: **33.01.35.374**

ნაკვეთის დანიშნულება:


სასოფლო-სამეურნეო

განცხადების ნომერი: **882017625624**

ფართობი:

4722 კვ.მ (WGS 84 / UTM zone 38N)

მომზადების თარიღი: **19/07/2017**

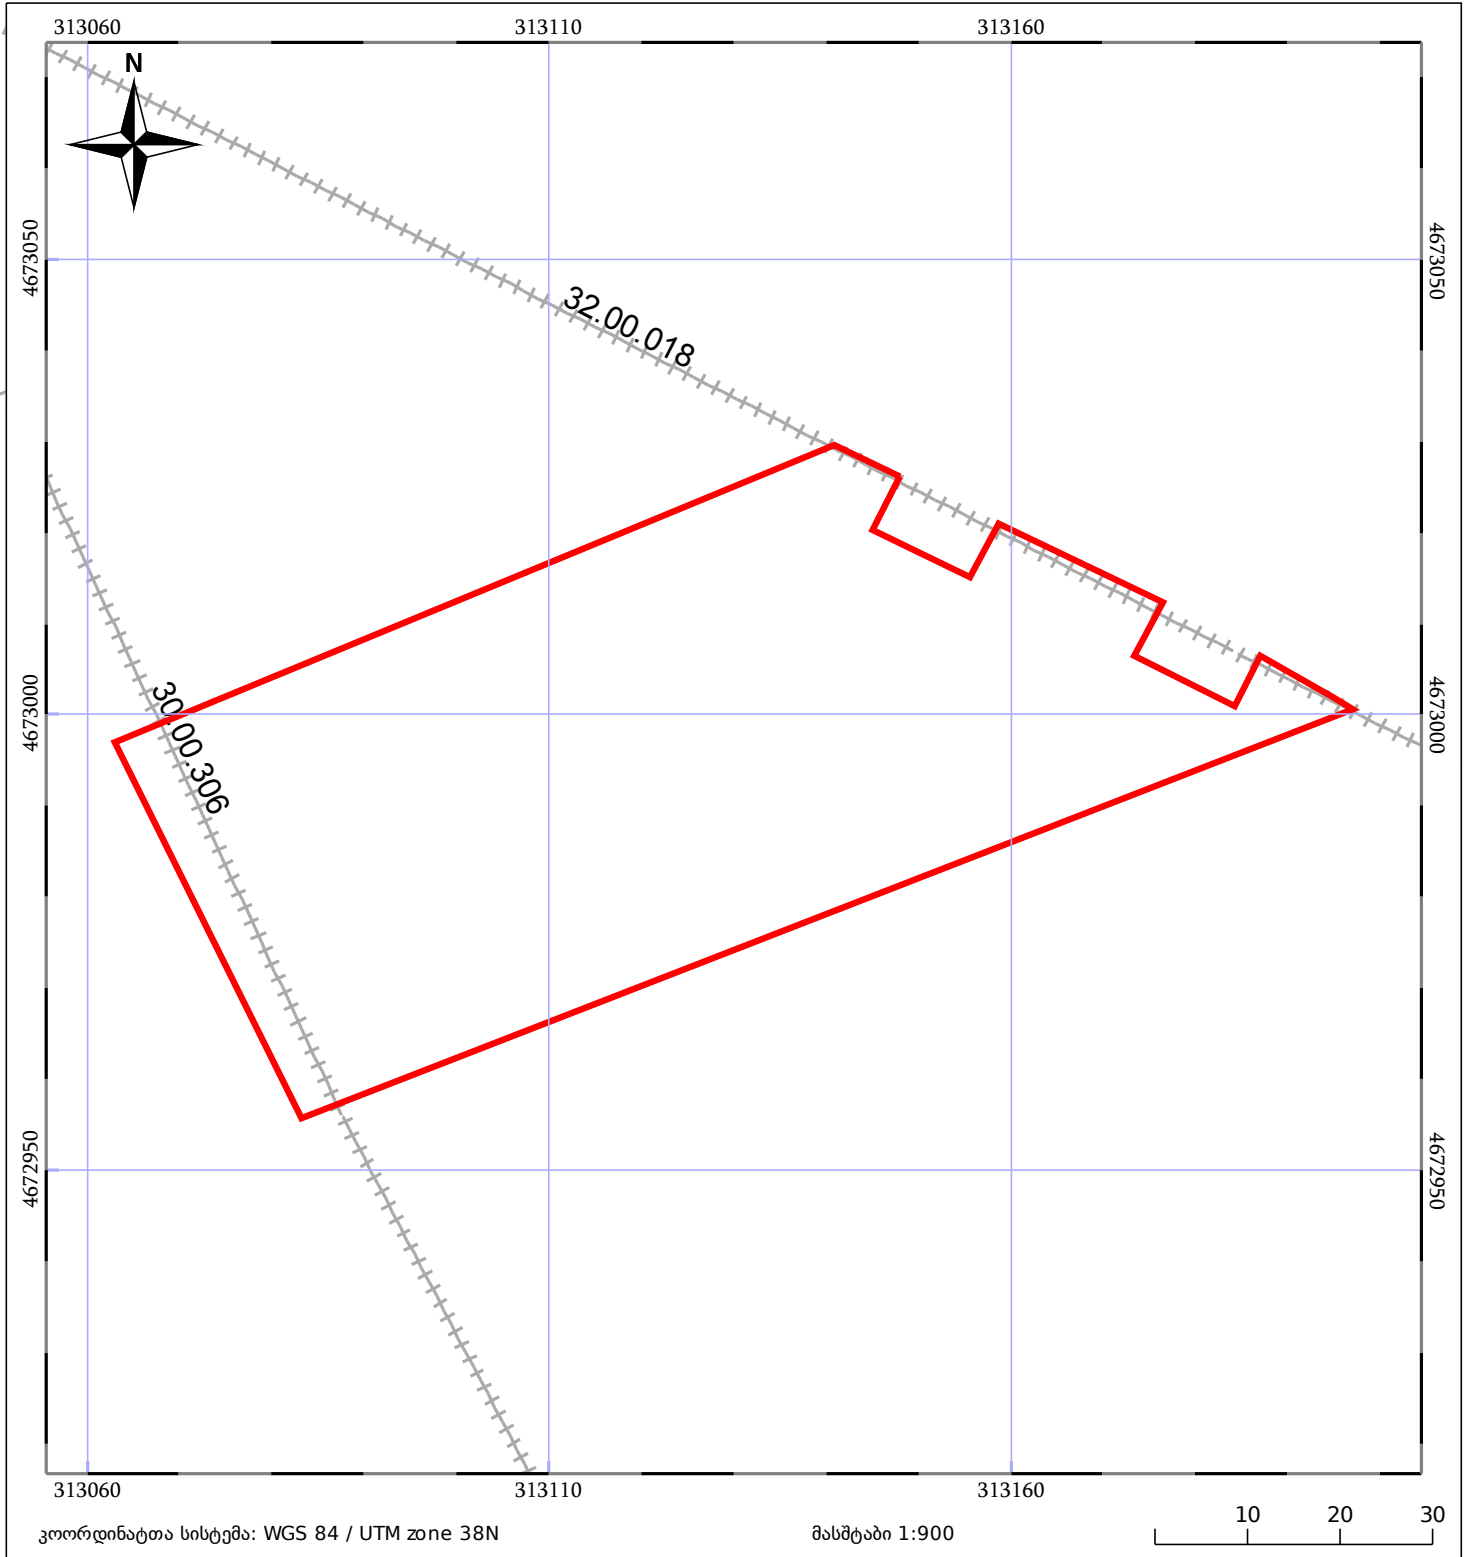

	ნაკვეთის საკადასტრო საზღვარი		ხაზობრივი ნაგებობა		ტყის ფონდი
	შენობა/ნაგებობა		შენიშნული ნაგებობა		ვალდებულება