


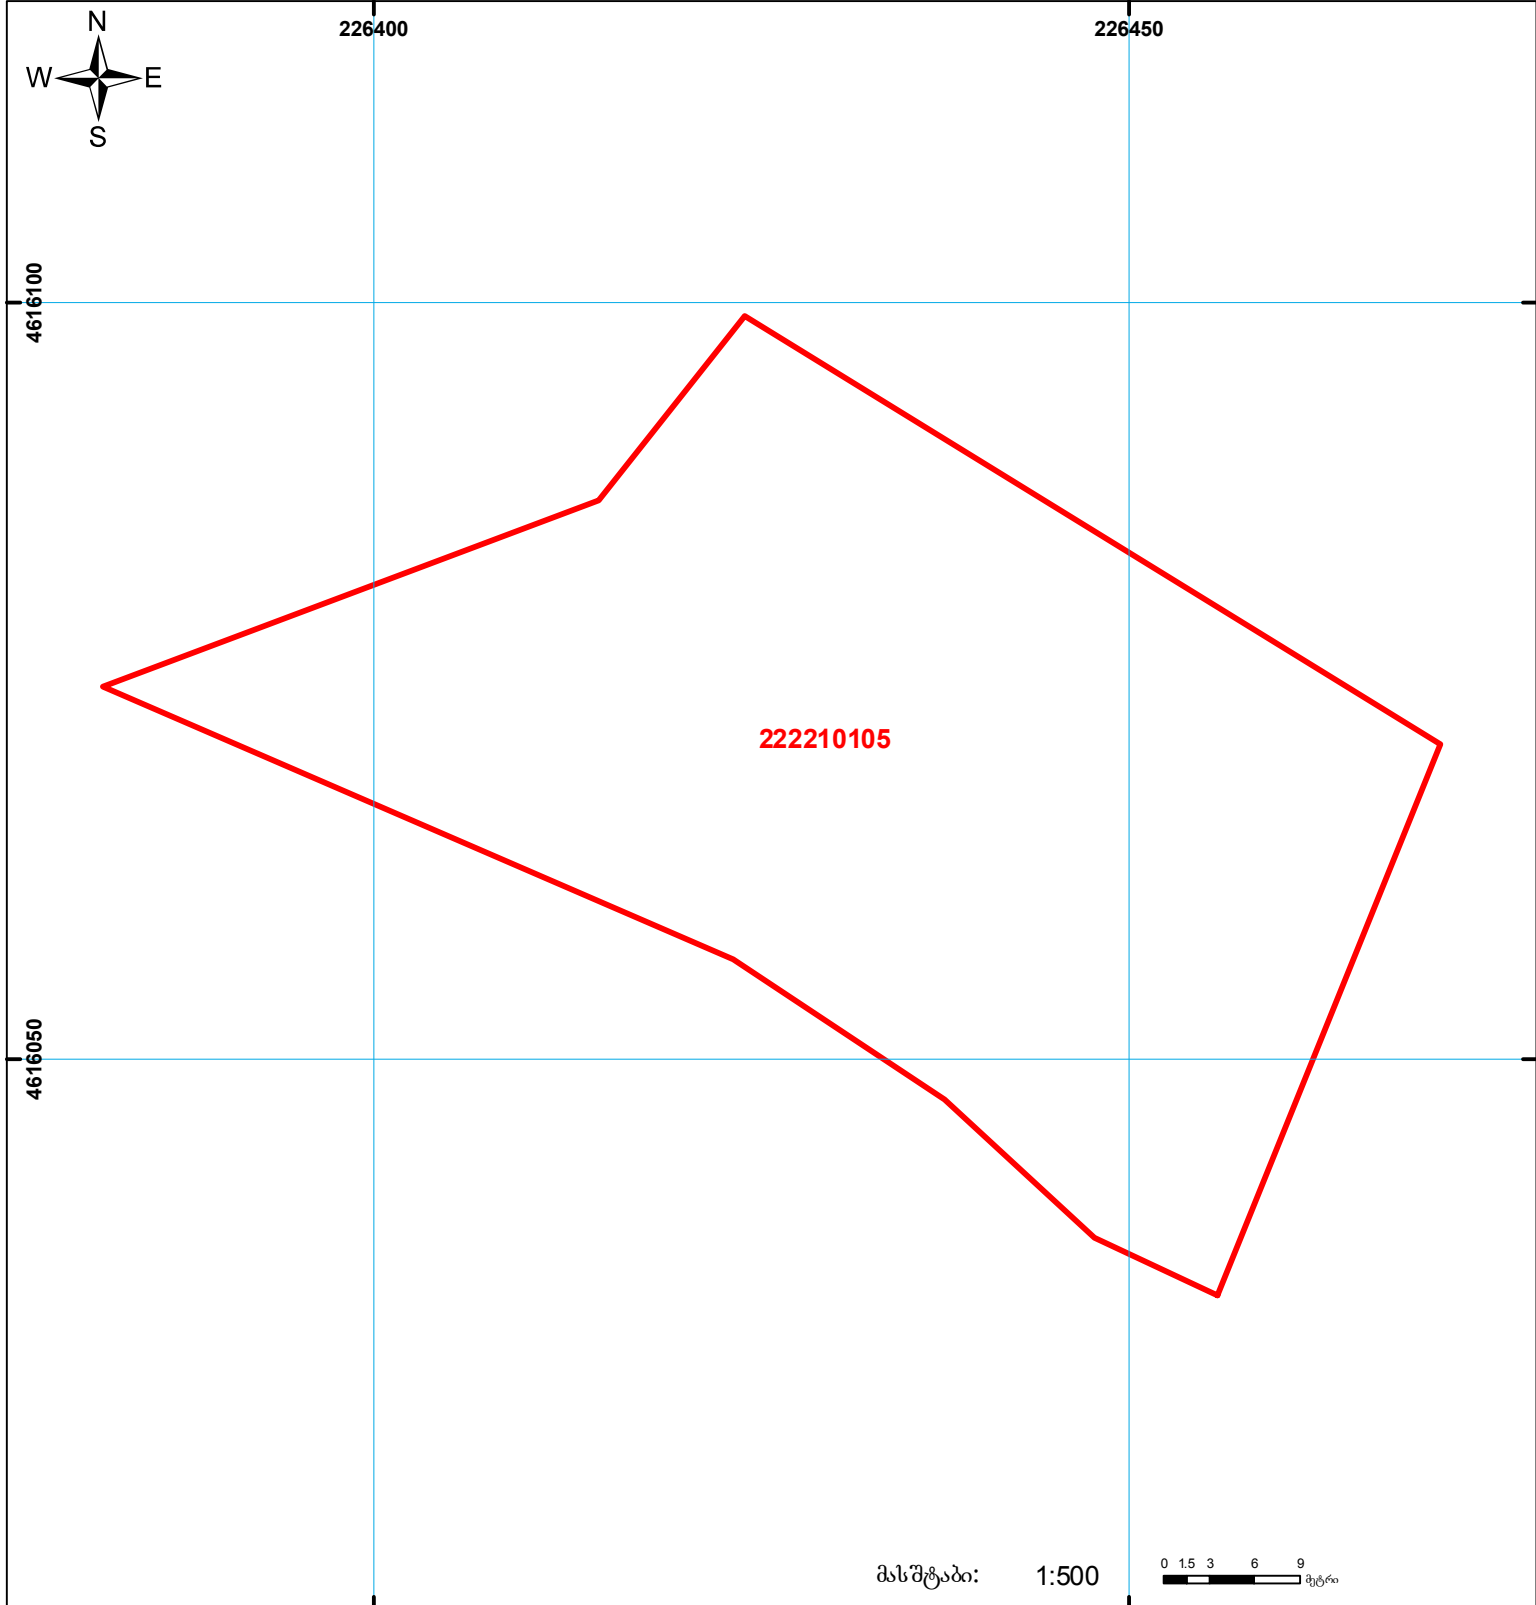

საქართველოს იუსტიციის სამინისტრო  
საჯარო რეგისტრის ეროვნული სააგენტო  
საკადასტრო გეგმა

მიწის ნაკვეთის საკადასტრო კოდი: 22 22 10 105  
ბანცხალების რეგისტრაციის ნომერი: 892012145083  
მიწის ნაკვეთის ფართობი: 2501 კვ.მ.  
ღანიშნულება: სასოფლო-სამეურნეო  
კატეგორია:  
მომზადების თარიღი: 12.12.12



	შენიშნული ნაკვეთი, პირობითი ნომერი/სართულიანობა		ვალდებულება		საზოხრთი ნაკვეთი	 0 1.5 3 6 9 მეტრი (საერთაშორისო) UTM სისტემის კოორდ.
	მიწის ნაკვეთის საკადასტრო საზღვარი		შუენებარე ნაკვეთი		სახელმწიფო ტყის ფონდი	