


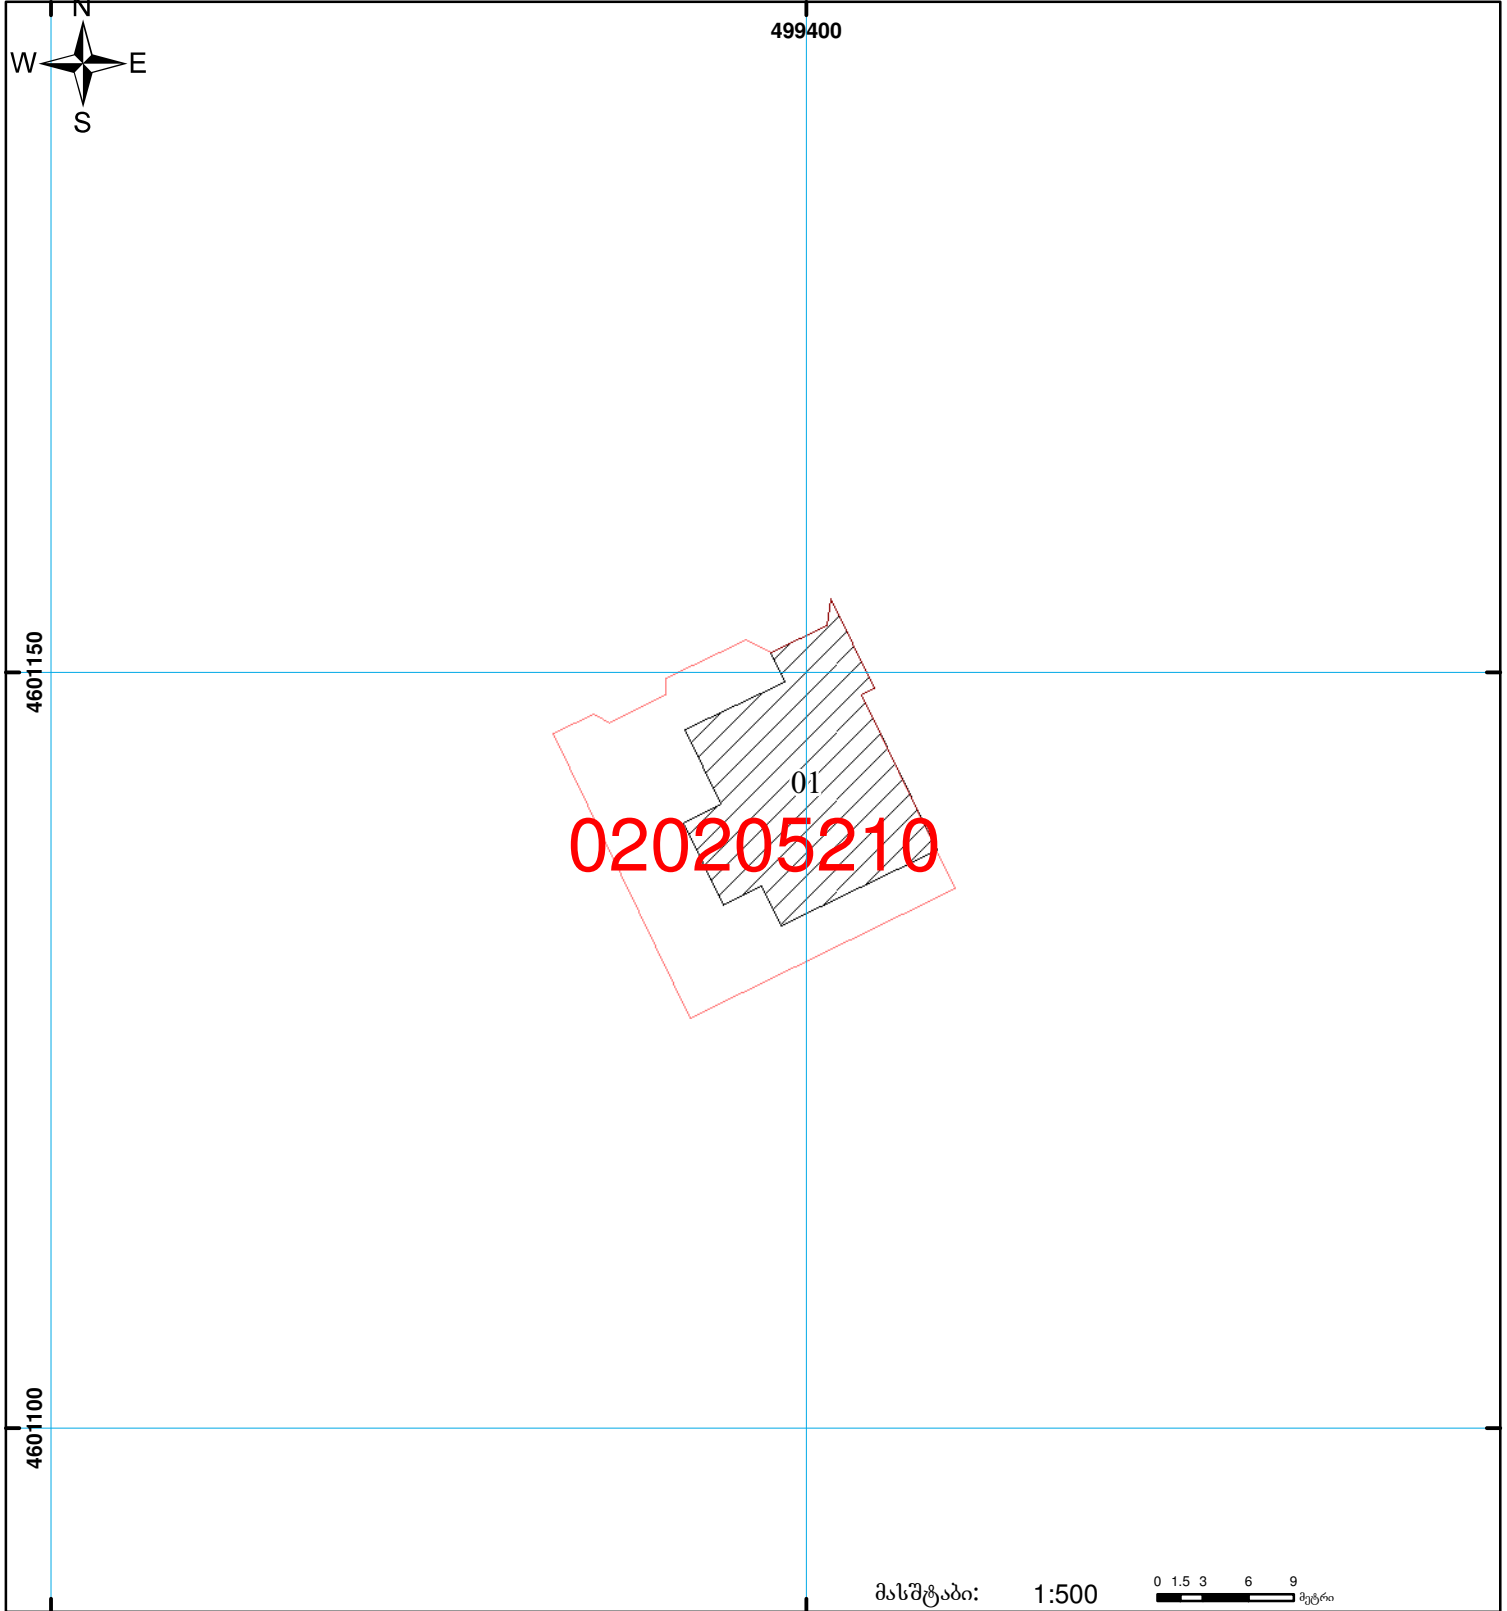

**საჯარო რეგისტრის ეროვნული სააგენტოს
რუსთავის სარეგისტრაციო სამსახური
საკადასტრო გეგმა**

განცხადების რეგისტრაციის ნომერი: 882009181780
 მიწის ნაკვეთის საკადასტრო კოდი: 02 02 05 210
 მიწის ნაკვეთის ფართობი: 401 კვ.მ.
 დანიშნულება: არასასოფლო-სამეურნეო

მომზადების თარიღი: 25.06.09



	შენიშნულ-ნაგებობა, პირობითი ნომერი/სართულიანობა		ვალდებულება		ხაზობრივი ნაგებობა	 0 1.5 3 6 9 მეტრი 00°0' 0.00 UTM (საერთაშორისო) სისტემის კოორდ.
	მიწის ნაკვეთის საკადასტრო საზღვარი		მშენებარე ნაგებობა			