




საქართველოს იუსტიციის სამინისტრო
საჯარო რეგისტრის ეროვნული სააგენტო
საკადასტრო ბეჭედი

მიწის ნაკვეთის საკადასტრო კოდი: 04 02 11 482
განცხადების რეგისტრაციის ნომერი: 882010801944
მიწის ნაკვეთის ფართობი: 51812 კვ.მ.
ღანოშენილება: არასასოფლო-სამეურნეო

მომზადების თარიღი: 23.09.10

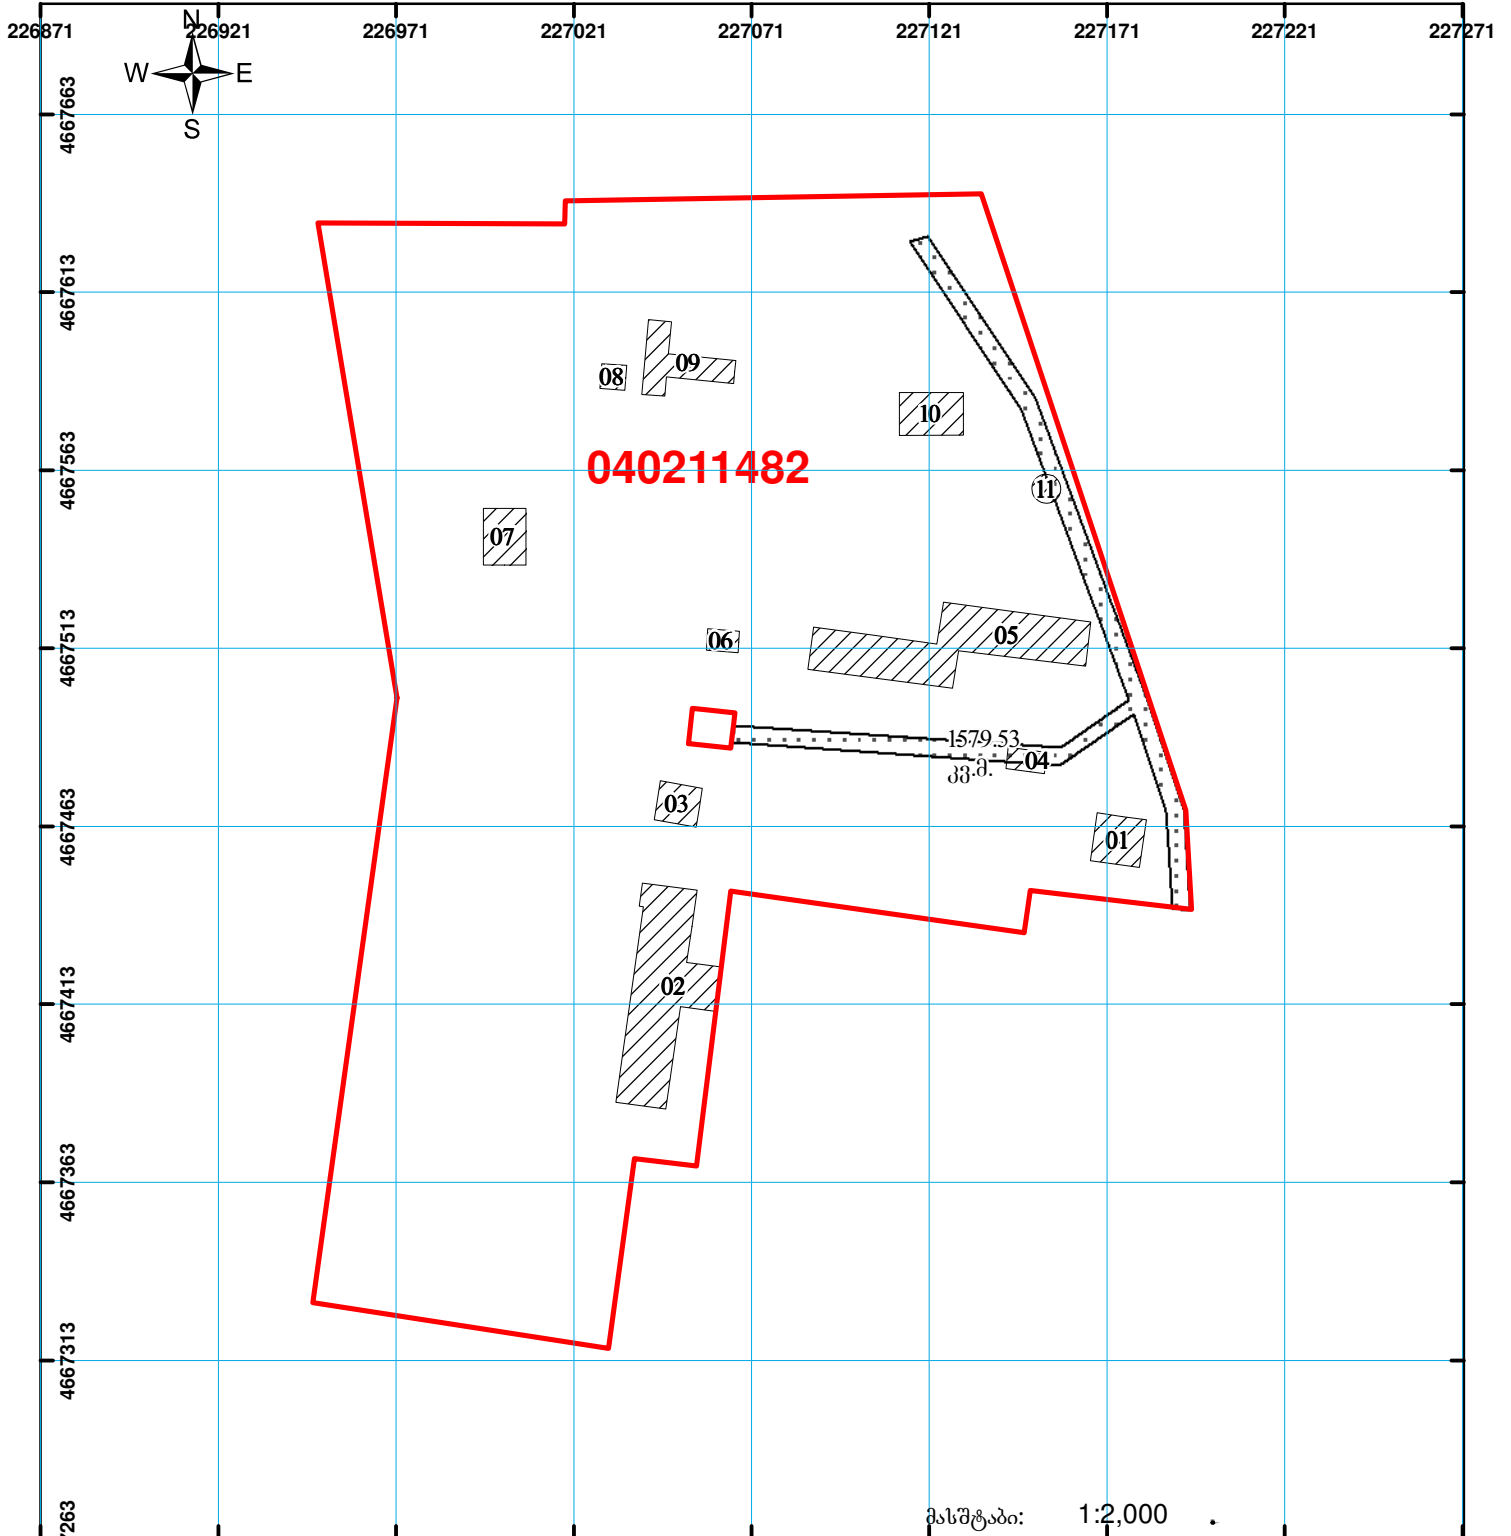

მასშტაბი: 1:2,000

	შენიშნული ნაკვეთი, პირობითი ნომერი/სართულიანობა		ვალდებულება		საზღვრივი ნაკვეთი	 UTM (სერვისშირის) სისტემის კოორდ.
	მიწის ნაკვეთის საკადასტრო საზღვარი		მშენებარე ნაკვეთი			