


მიწის ნაკვეთის საკადასტრო კოდი: 720921341
 ბანცხალების რეგისტრაციის ნომერი: 882021516112
 მიწის ნაკვეთის ფართობი: 2188 კვ.მ.
 დანიშნულება:
 მომზადების თარიღი: 27.06.21

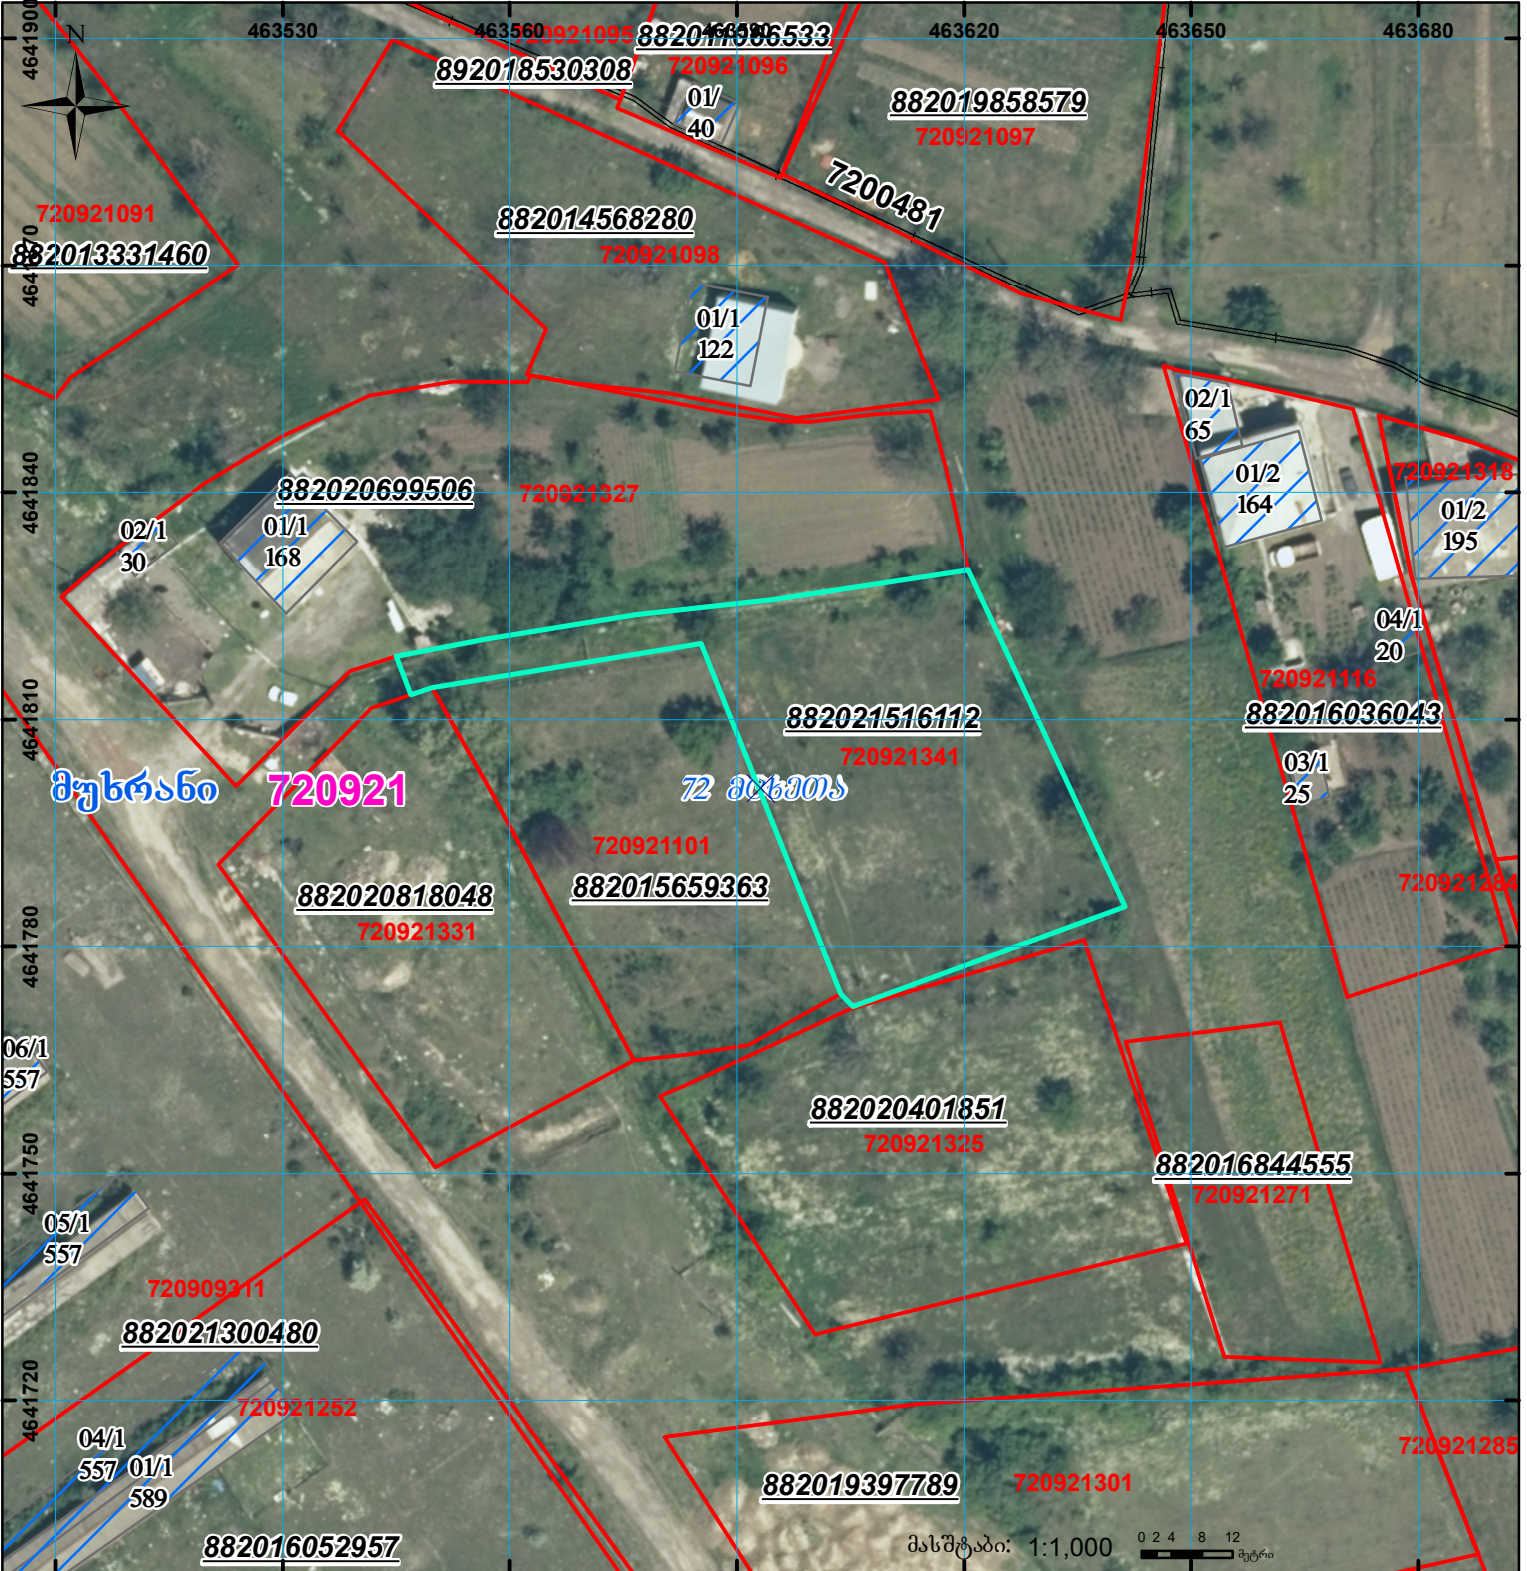

	შენიშნული ნაკვეთი, პირობითი ნომერი/სართულიანობა		ვალდებულება		სარეგისტრაციოდ წარმოდგენილი ნაკვეთი
	მიწის ნაკვეთის საკადასტრო საზღვარი		შუენებარე ნაკვეთი		საზობრთვი ნაკვეთი

UTM (საერთაშორისო) სისტემის კოორდ.