



საკადასტრო გეგმა

საჯარო რეესტრის ეროვნული სააგენტო

საკადასტრო კოდი:

05.24.03.052

ნაკვეთის დანიშნულება:

არასასოფლო სამეურნეო

განცხადების ნომერი:

882026073250


ფართობი:

4417 კვ.მ (WGS 84 / UTM zone 38N)

მომზადების თარიღი:

02/02/2026

4413 კვ.მ (WGS 84 / UTM zone 37N)

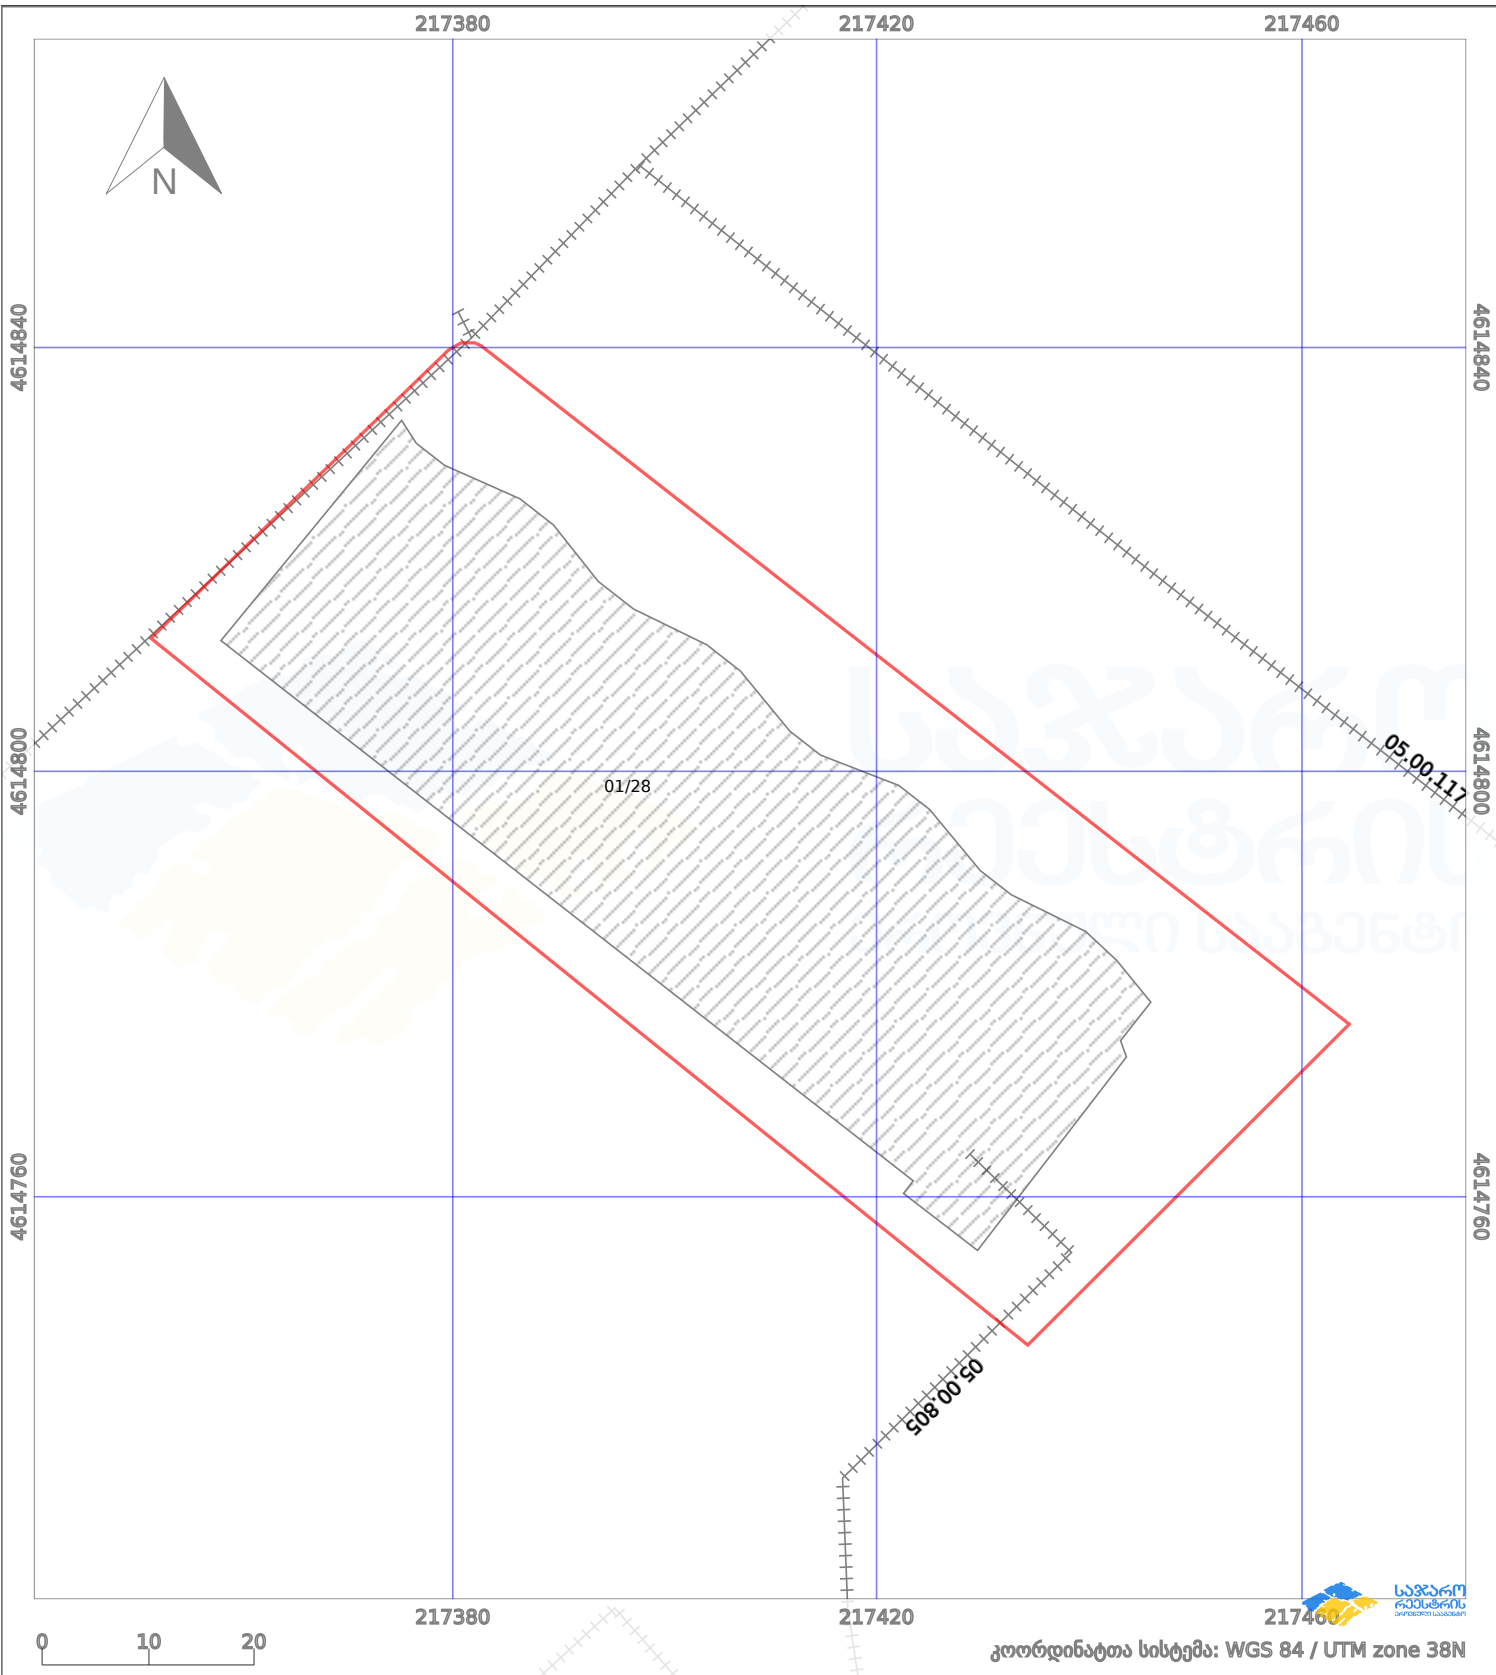

პირობითი აღნიშვნები:

	ნაკვეთის საზღვარი		მშენებარე ნაგებობა		02/4	აშენებული ნაგებობა		მინისქვეშა ნაგებობა
	საზოგადოებრივი ნაგებობა		ტყის ფონდი			ვალდებულება		ქარსაფარი ბოლი