





საქართველოს იუსტიციის სამინისტრო
საჯარო რეესტრის ეროვნული სააგენტო
საკადასტრო გეგმა

მიწის ნაკვეთის საკადასტრო კოდი: 71 56 21 104
განცხადების რეგისტრაციის ნომერი: 882010861975
მიწის ნაკვეთის ფართობი: 5600 კვ.მ.
დანიშნულება: არასასოფლო-სამეურნეო
მომზადების თარიღი: 04.11.10

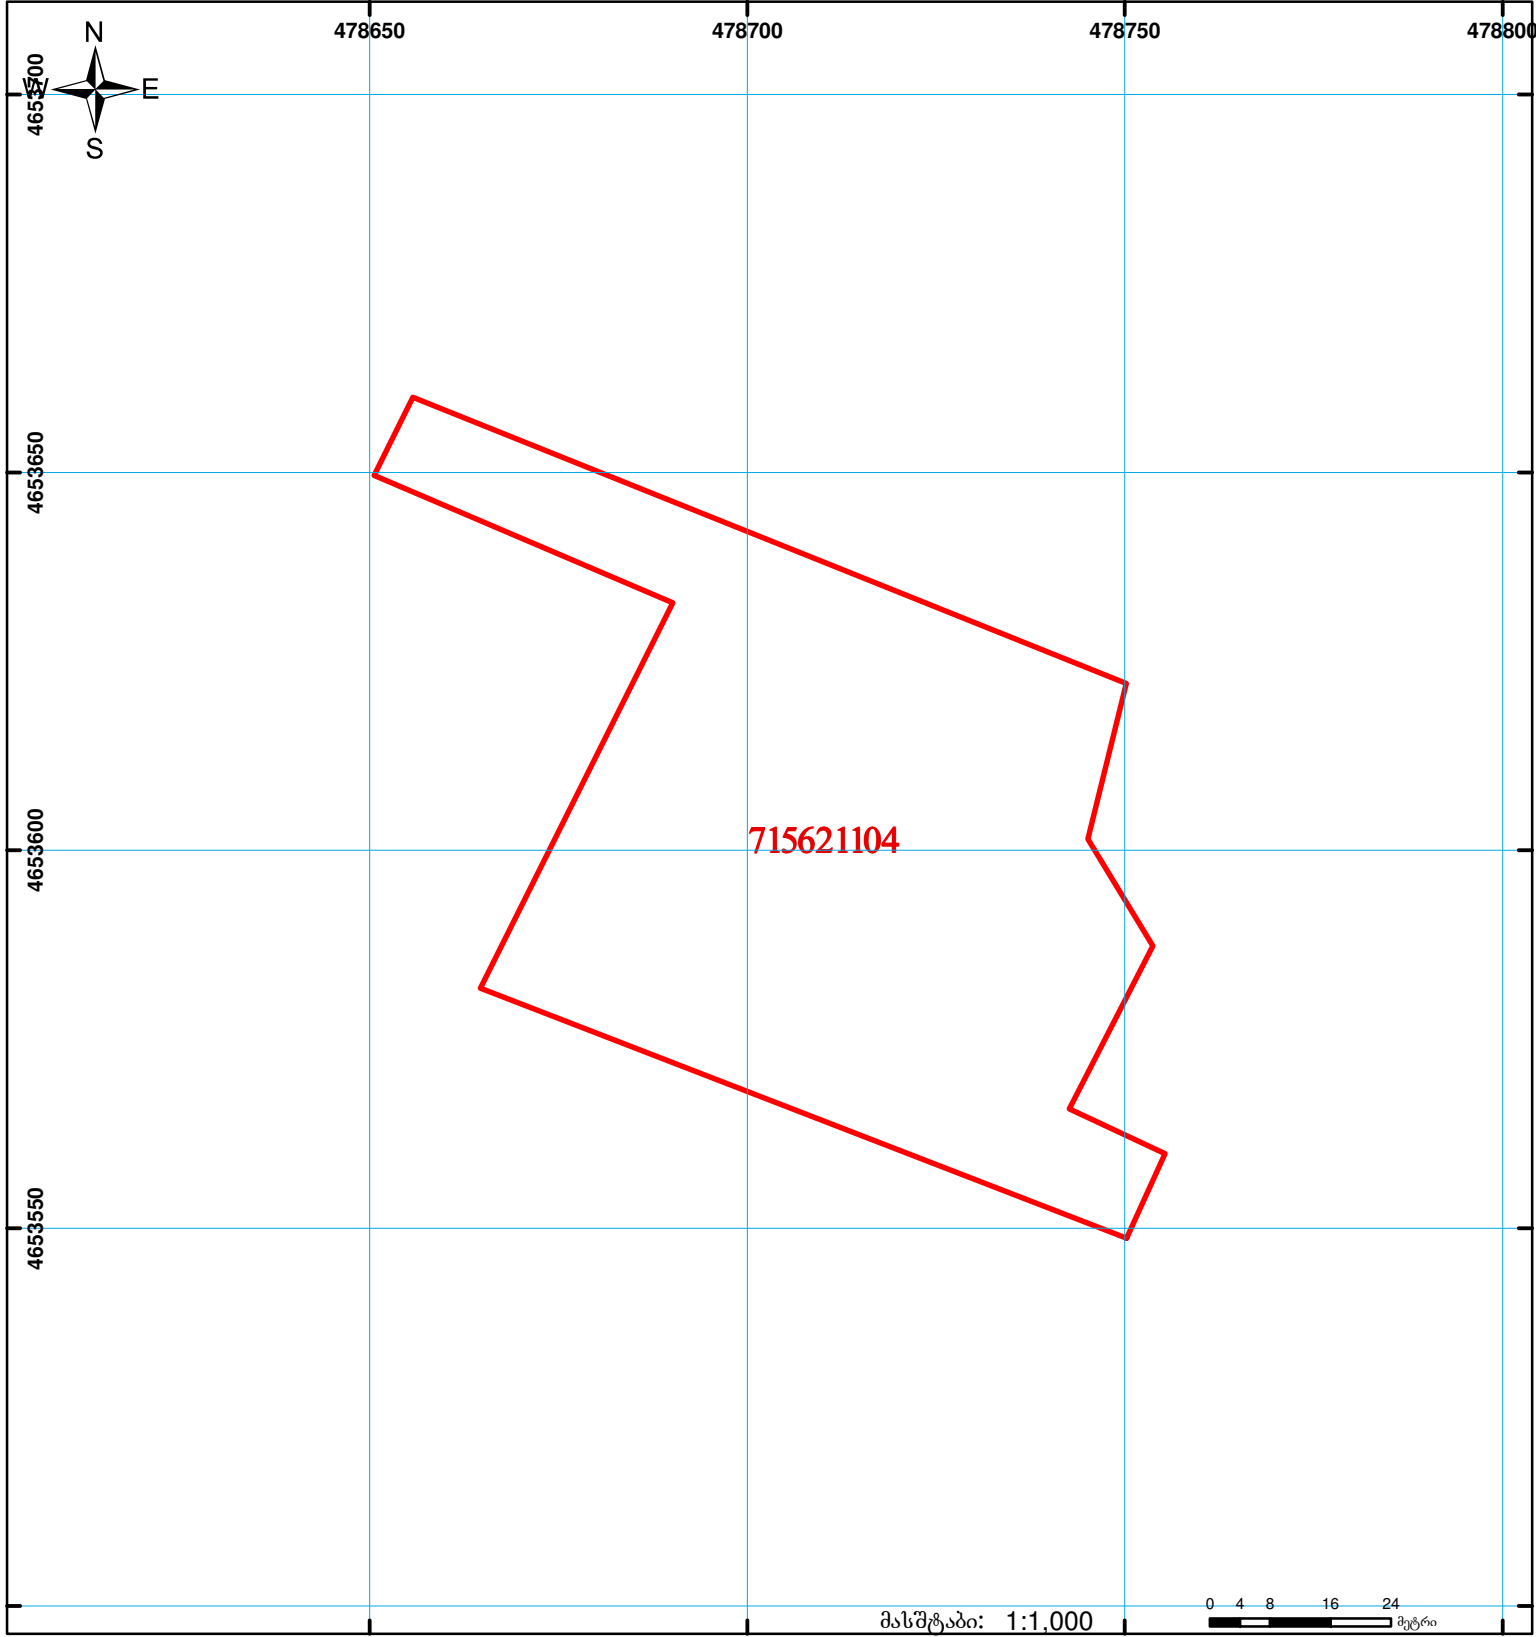

მასშტაბი: 1:1,000

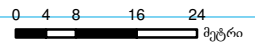

	შენიშვნა-ნაკვობა, პირობითი ნომერი/სართულიანობა		ვალდებულება		საზობრივი ნაკვობა	 00°0' 0.00" UTM (საერთაშორისო) სისტემის კოორდ.
	მიწის ნაკვეთის საკადასტრო საზღვარი		მშენებარე ნაკვობა			