



საკადასტრო გეგმა

საჯარო რეესტრის ეროვნული
სააგენტო

საკადასტრო კოდი: **01.72.14.231.014**

განცხადების ნომერი: **882022055555**


მომზადების თარიღი: **26/01/2022**

ნაკვეთის დანიშნულება:

ფართობი:

სასოფლო-სამეურნეო

750 კვ.მ (WGS 84 / UTM zone 38N)

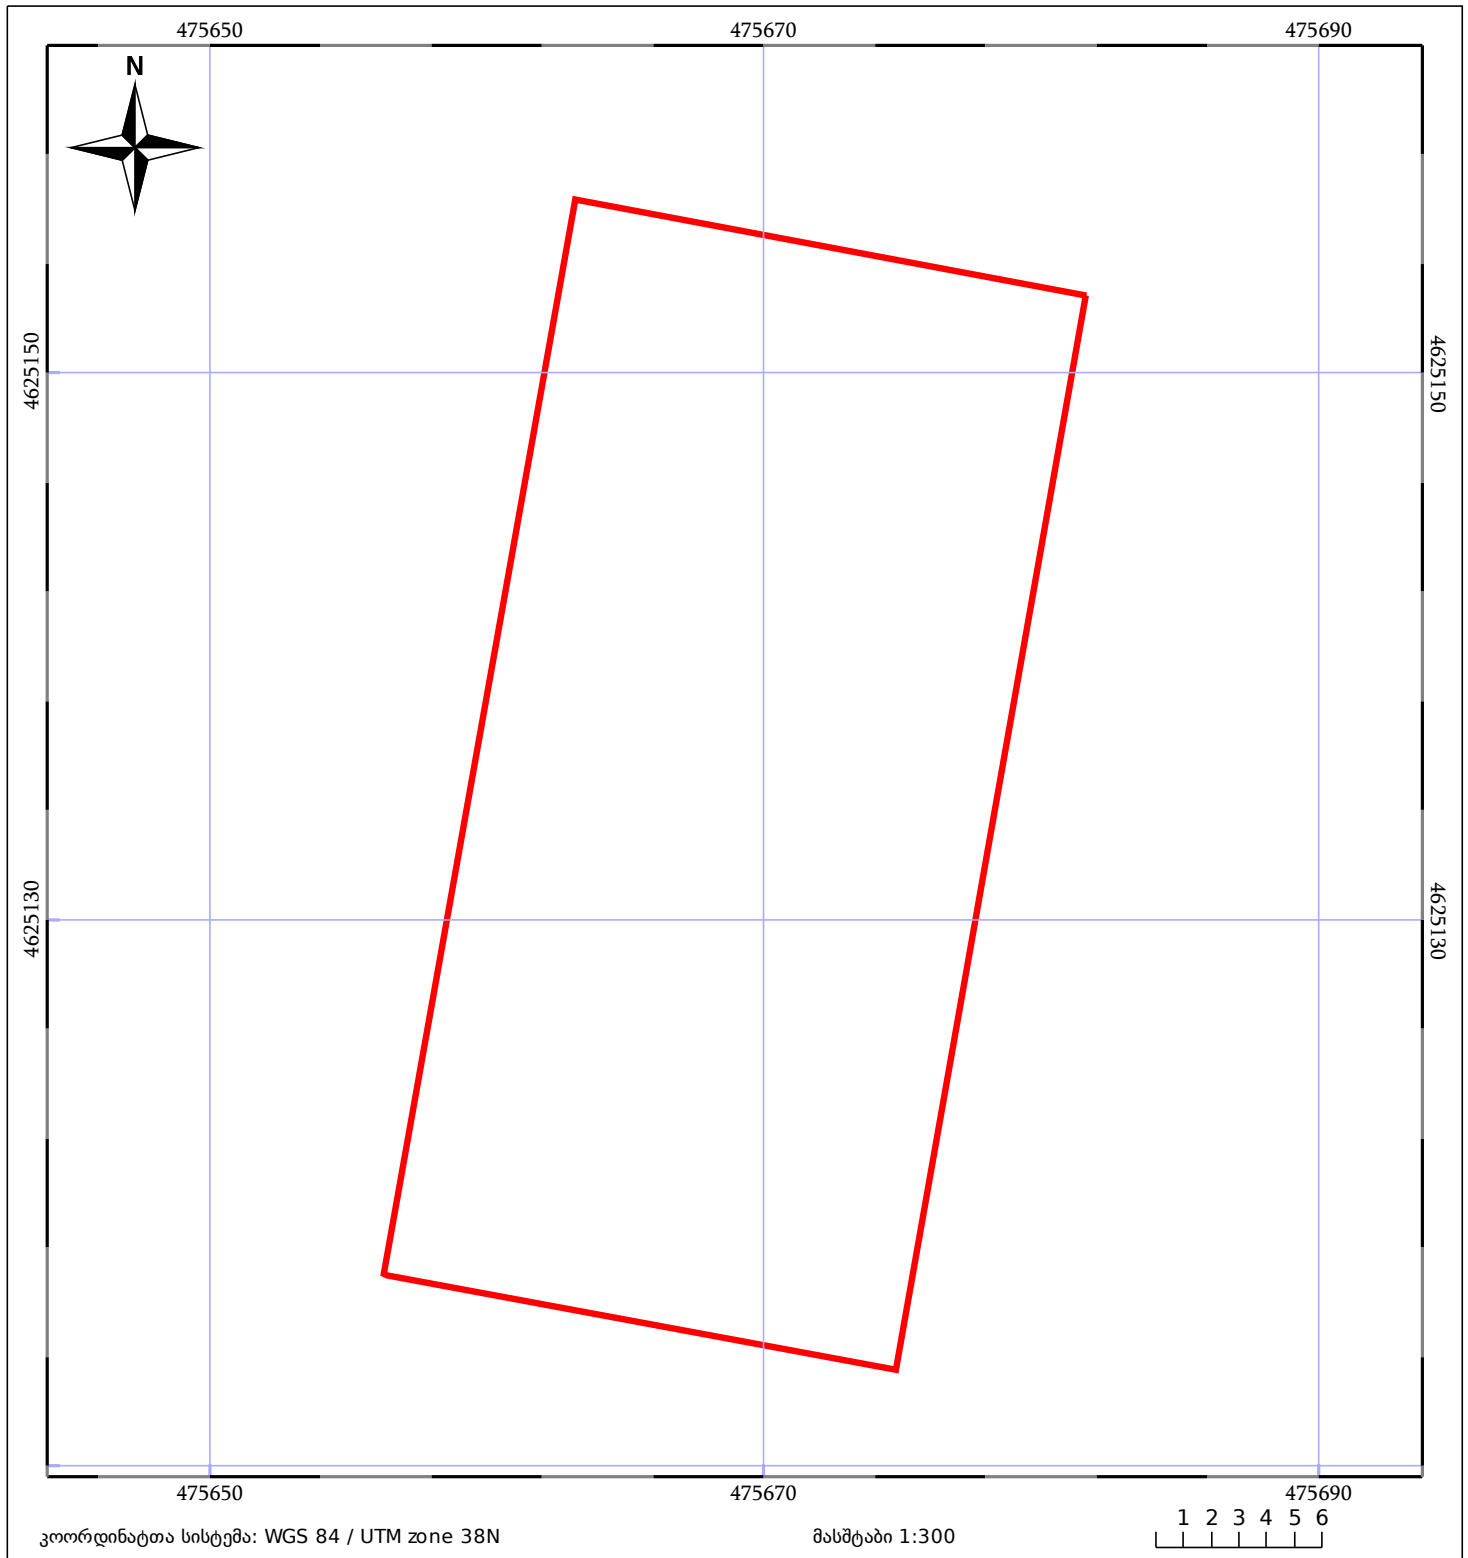

05/25	მშენებარე ნაგებობა		ნაკვეთის საკადასტრო საზღვარი	05/25	შენობა/ნაგებობა
	საზოგადოებრივი ნაგებობა		ტყის ფონდი		ვალდებულება