




საქართველოს იუსტიციის სამინისტრო
საჯარო რეგისტრის ეროვნული სააგენტო

საკადასტრო გეგმა

მიწის ნაკვეთის საკადასტრო კოდი: 01.10.10.010.008
განცხადების რეგისტრაციის ნომერი: 882015484278
მიწის ნაკვეთის ფართობი: 369 კვ.მ.
დანიშნულება: არასასოფლო-სამეურნეო
მომზადების თარიღი 26.08.15

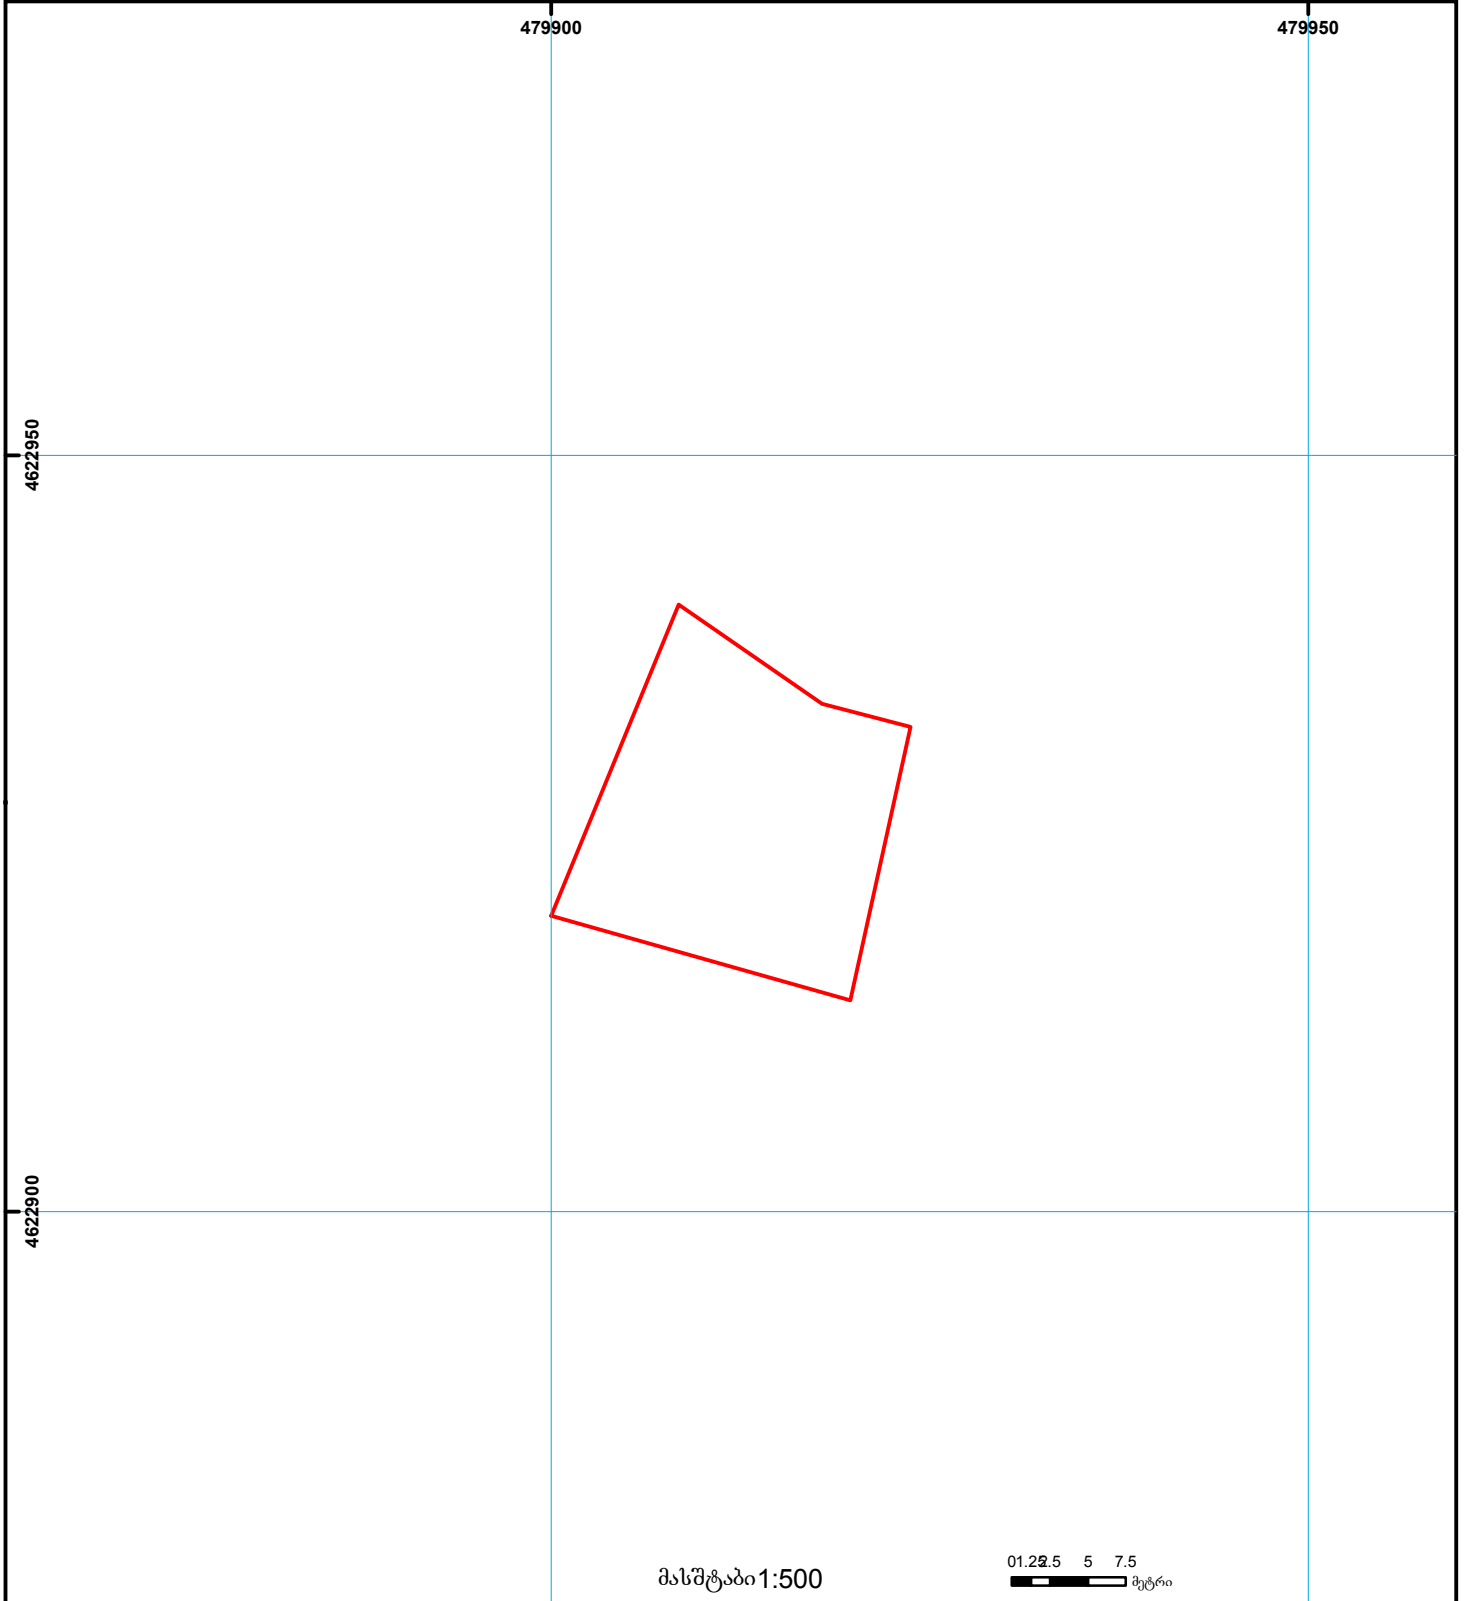

	შენიშნულ-ნაგებობა, პირობითი ნომერი/სართულიანობა		ვაღდებულება		საზღვრივი ნაგებობა	000 000 UTM (საერთაშორისო) სისტემის კოორდ.
	მიწის ნაკვეთის საკადასტრო საზღვარი		მშენებარე ნაგებობა		მიწისქვეშა ნაგებობა	