


ზედღება რეგისტრირებულ მონაცემზე 262921076 ზე.

მიწის ნაკვეთის საკადასტრო კოდი: 26 29 21 136
 განცხადების რეგისტრაციის ნომერი: 882020375854
 მიწის ნაკვეთის ფართობი: 1500 კვ.მ.
 დანიშნულება:
 კატეგორია:
 მომზადების თარიღი: 22.01.21

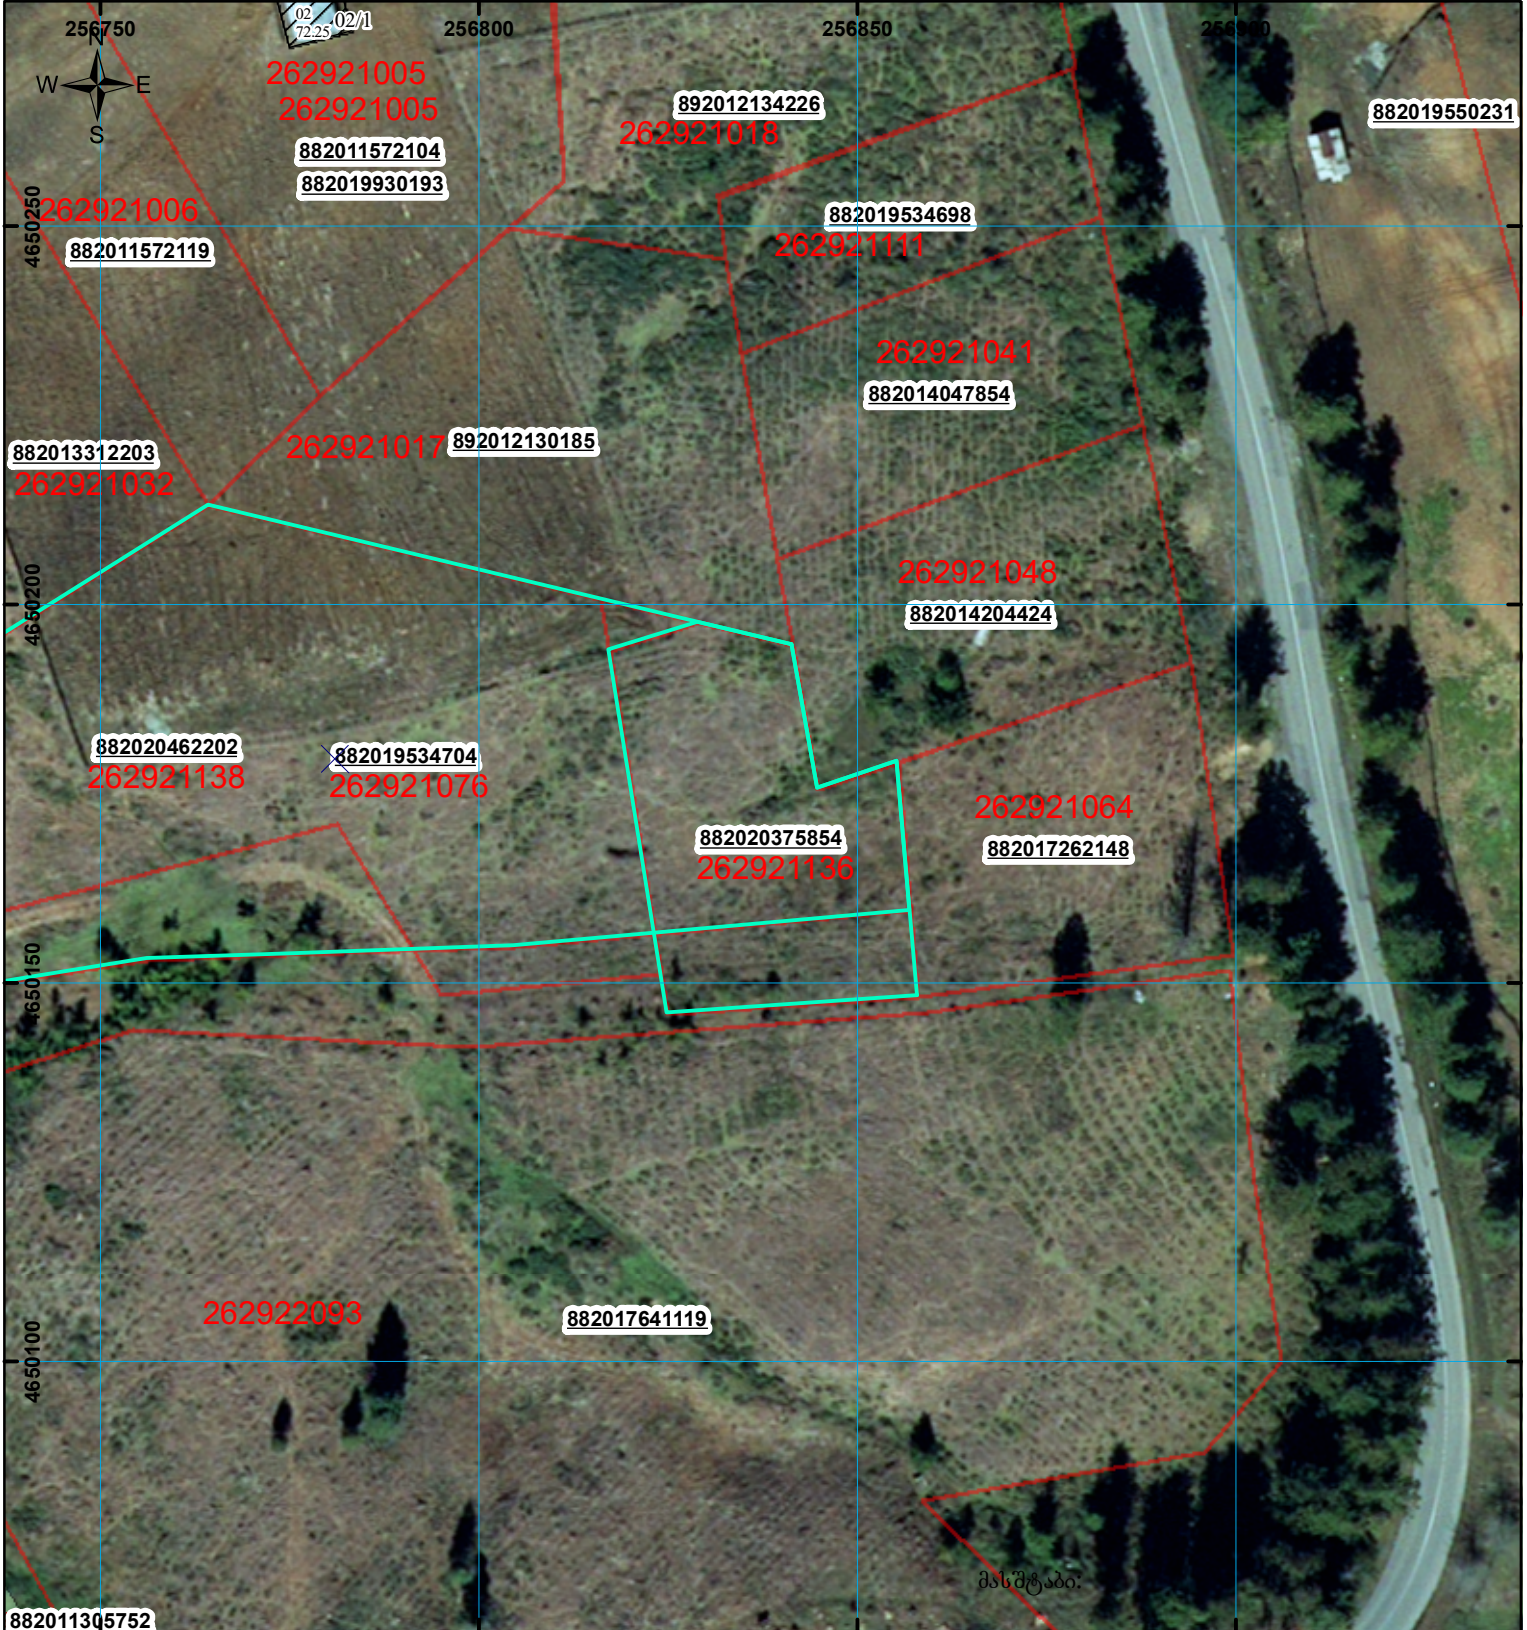

	შენიშნა-ნაკვეთობა, პირობითი ნომერი/სართულიანობა		ვალდებულება		საზობრივი ნაკვეთობა
	მიწის ნაკვეთის საკადასტრო საზღვარი		შუენებარე ნაკვეთობა		

000
000
UTM (საერთაშორისო) სისტემის კოორდ.