



საკადასტრო გეგმა

საჯარო რეგისტრის ეროვნული
სააგენტო

საკადასტრო კოდი:

05.32.12.220

ნაკვეთის დანიშნულება:

არასასოფლო სამეურნეო

განცხადების ნომერი:

882026049816


ფართობი:

6683 კვ.მ (WGS 84 / UTM zone 38N)

მომზადების თარიღი:

26/01/2026

6678 კვ.მ (WGS 84 / UTM zone 37N)

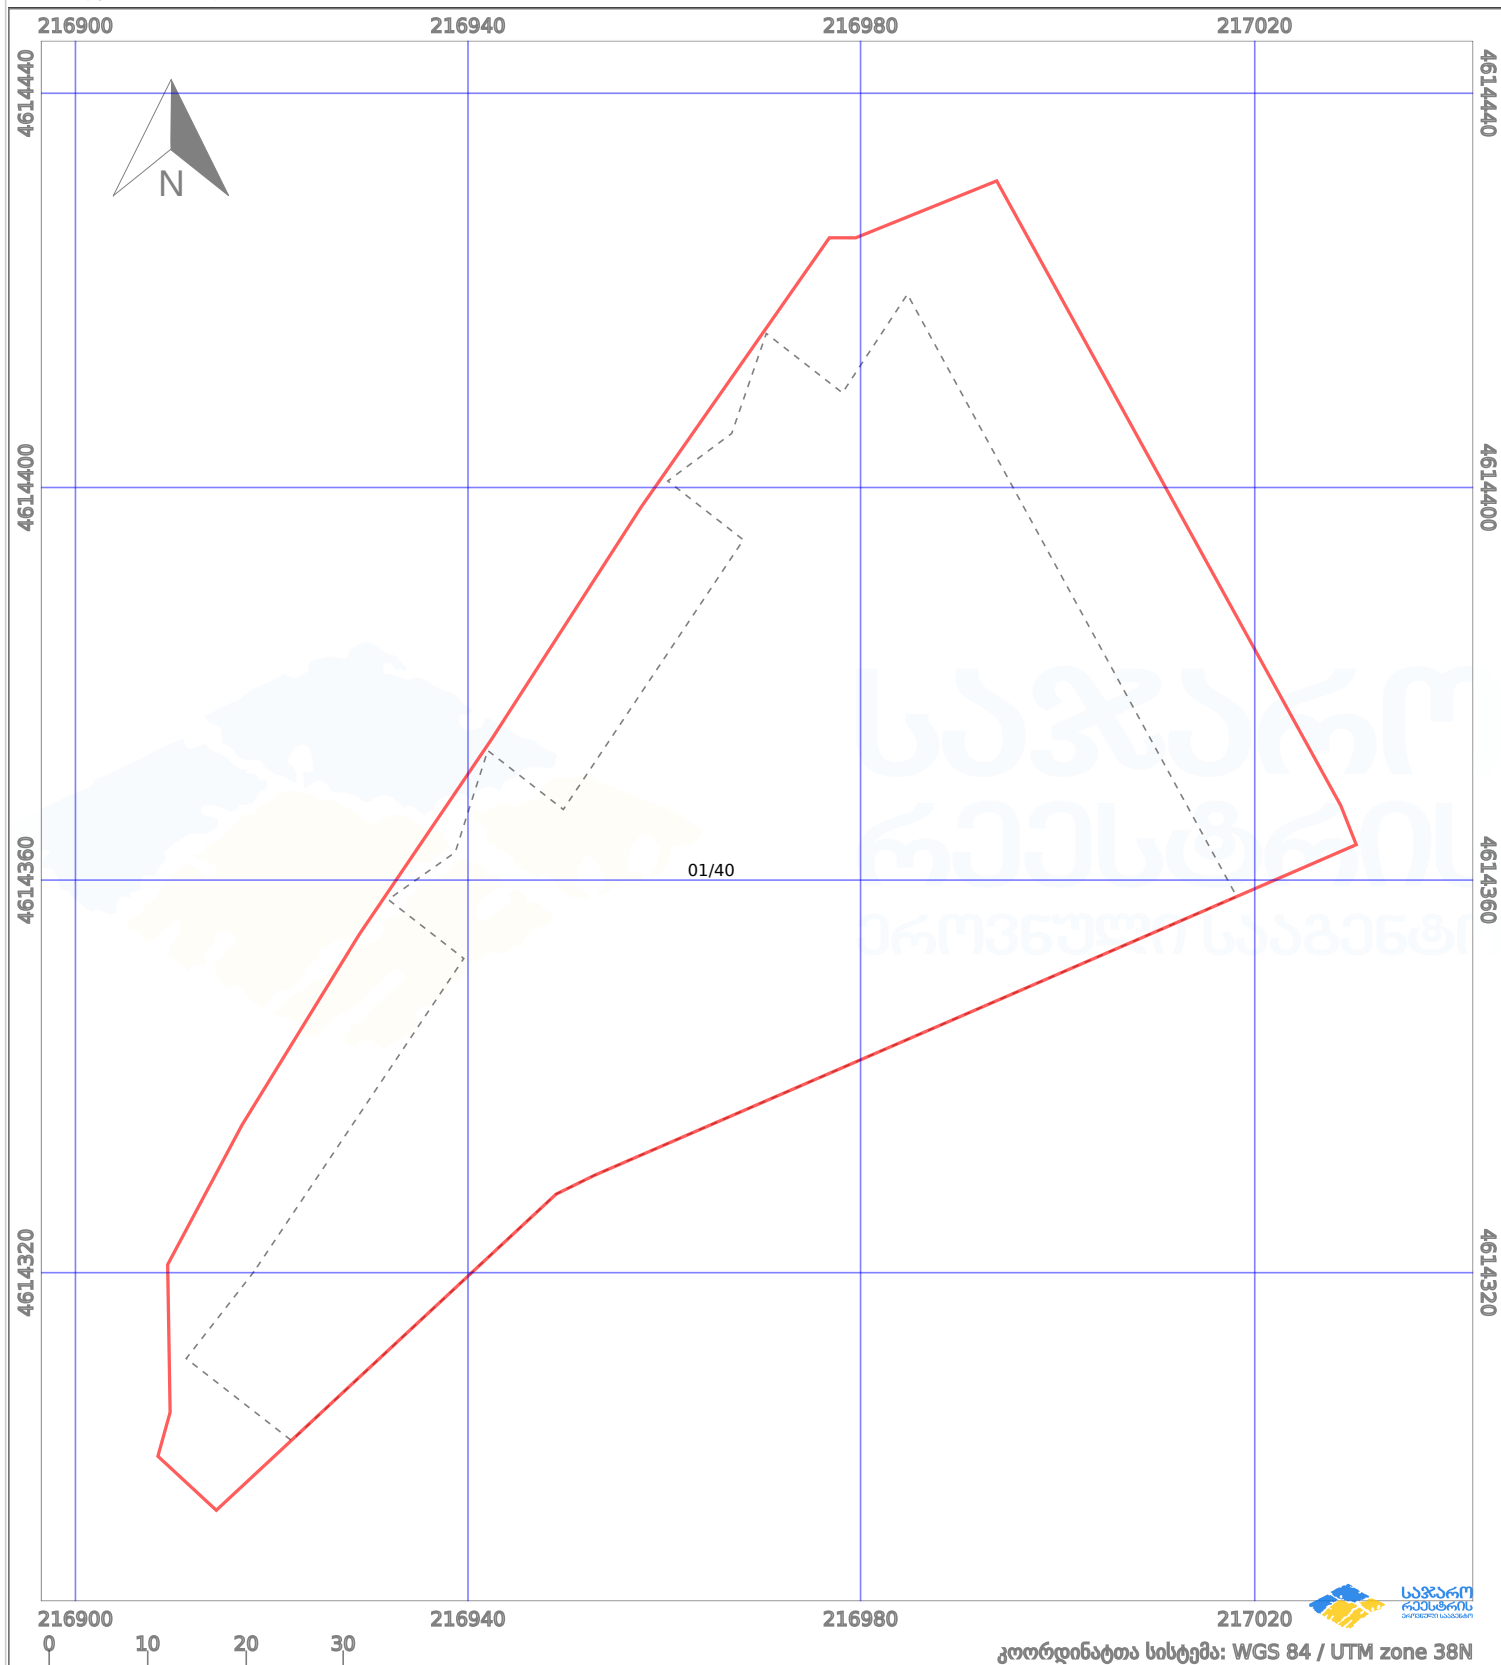

პირობითი აღნიშვნები:

	ნაკვეთის საზღვარი		შენიშნული ნაკვეთი		02/4	აშენებული ნაკვეთი		მიწისქვეშა ნაკვეთი
	საზღვარი ნაკვეთი		ტყის ფონდი		ვალდებულება		ქარსაფარი ბოლი	