



საქართველოს იუსტიციის სამინისტრო
საჯარო რეგისტრის ეროვნული სააგენტო

საკადასტრო გეგმა

საჯარო რეგისტრის
ეროვნული სააგენტო


მიწის ნაკვეთის საკადასტრო კოდი: 01.17.01.123.005

განცხადების რეგისტრაციის ნომერი: 214211-08

მიწის ნაკვეთის ფართობი: 651 კვ.მ.

დანიშნულება: არასასოფლო-სამეურნეო

მომზადების თარიღი 10.07.08

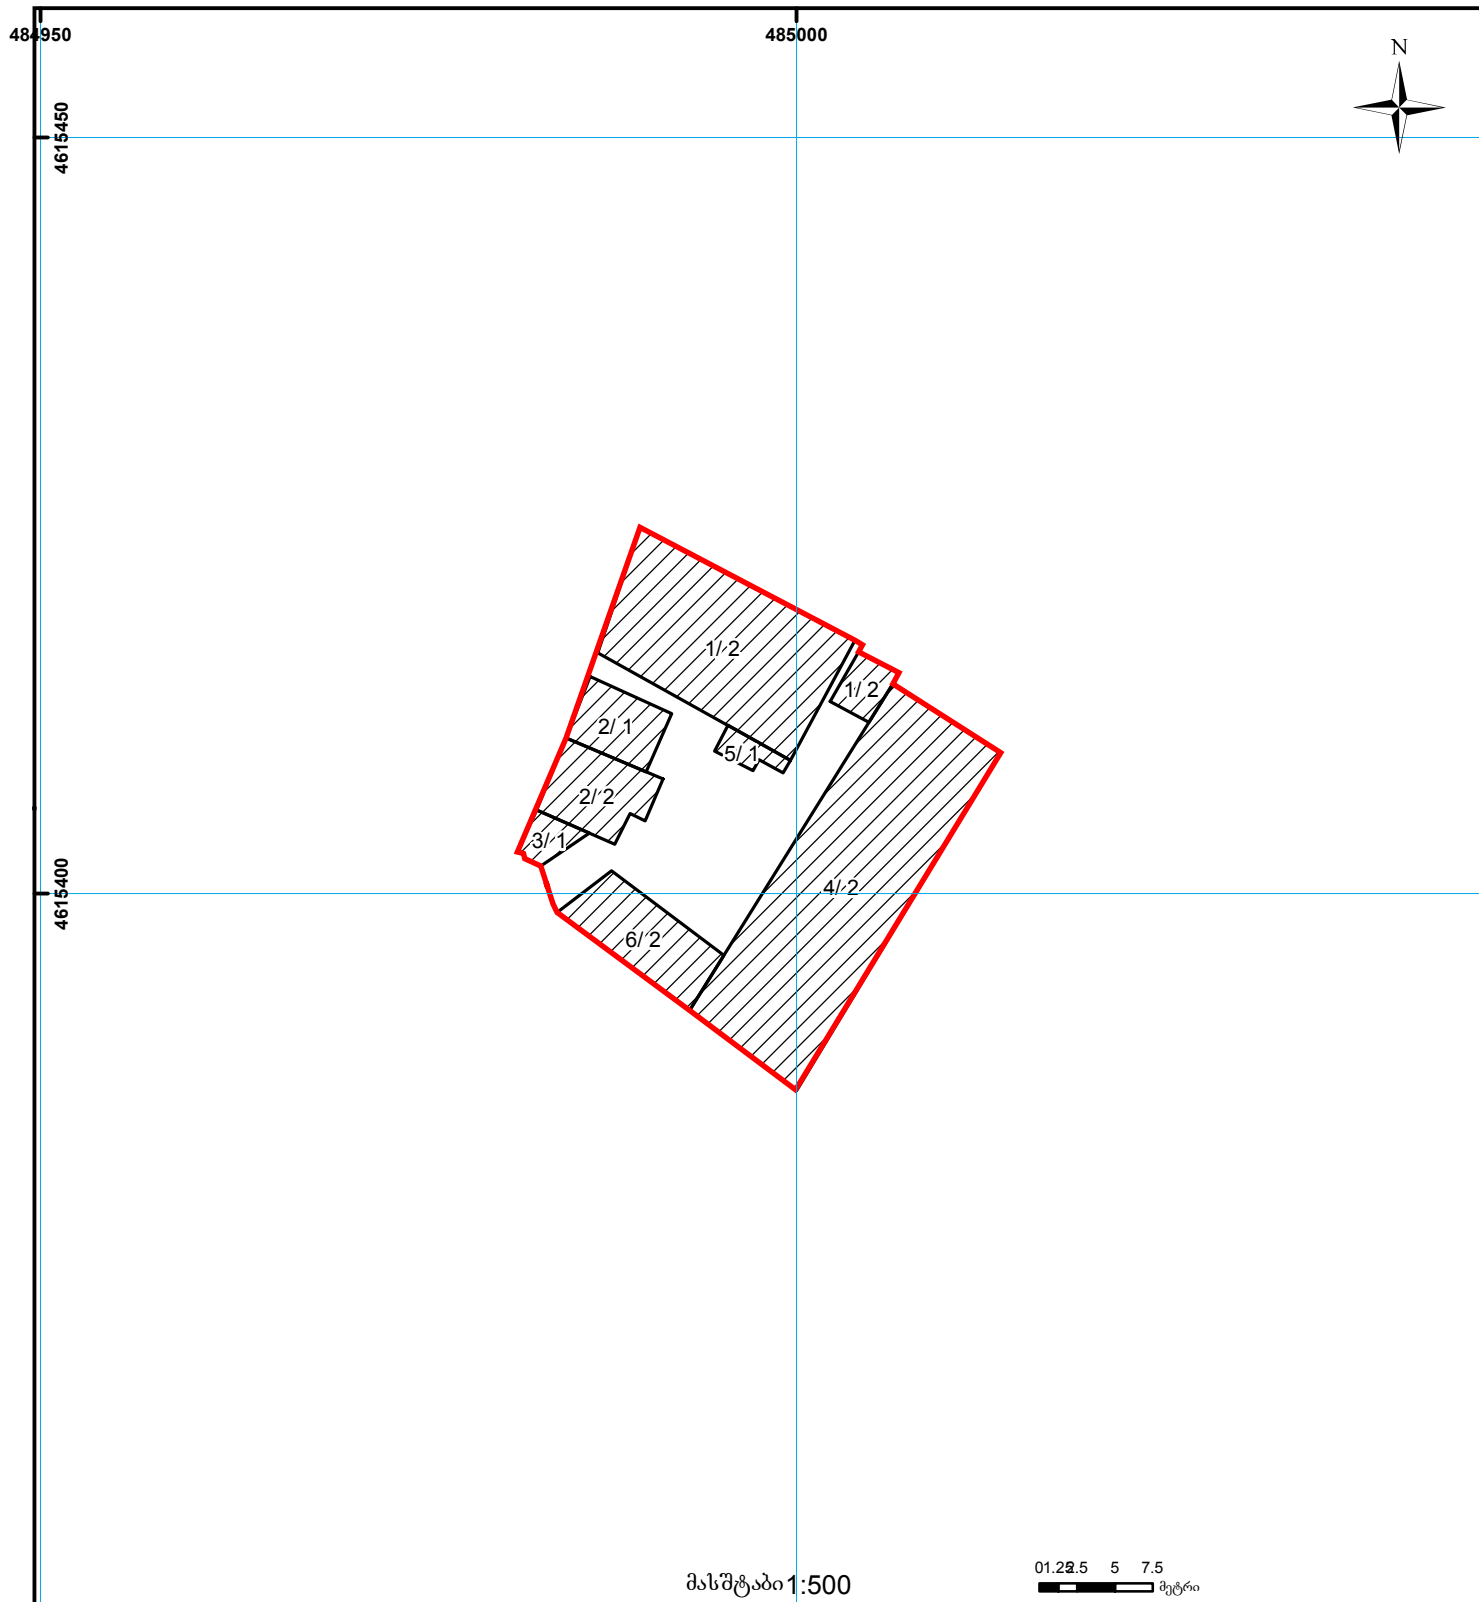

შენიშვნა-ნაგებობა,
პირობითი ნომერი/სართულიანობა



სერვიტუტი



ხაზობრივი ნაგებობა



მიწის ნაკვეთის საკადასტრო საზღვარი



შეენებარე ნაგებობა

00°0'
UTM
(საერთაშორისო)
სისტემის კოორდ.