



საკადასტრო გეგმა

საჯარო რეესტრის ეროვნული
სააგენტო

საკადასტრო კოდი:

85.21.21.599

ნაკვეთის დანიშნულება:

სასოფლო-სამეურნეო

განცხადების ნომერი:


882021645973

ფართობი:

4347 კვ.მ (WGS 84 / UTM zone 38N)

მომზადების თარიღი:

08/08/2021

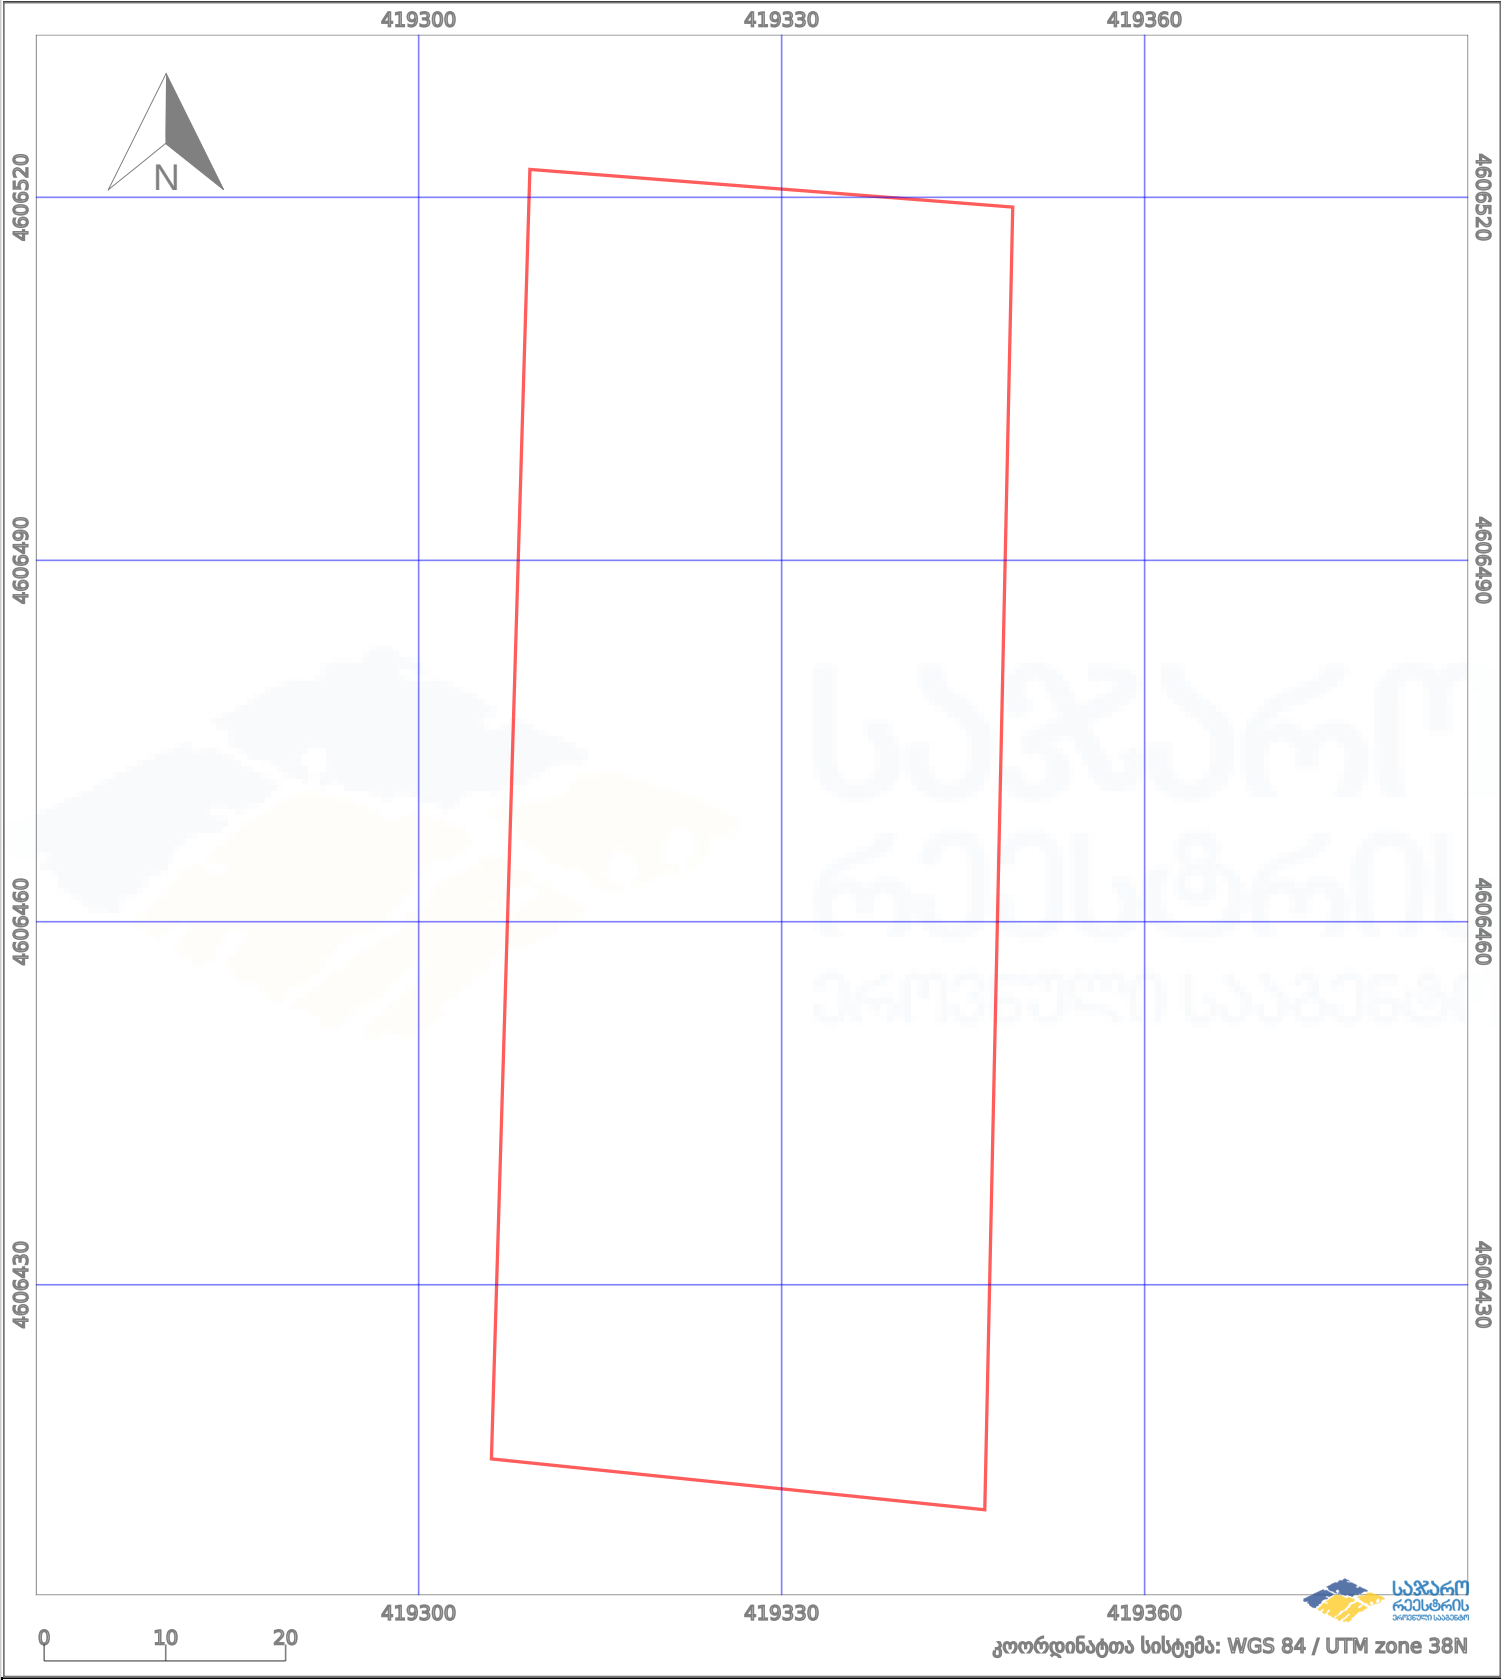

პირობითი აღნიშვნები:			
	ნაკვეთის საზღვარი		მშენებარე ნაგებობა
	საზღვარი ნაგებობა		ტყის ფონდი
	აშენებული ნაგებობა		ვალდებულება