




საკადასტრო გეგმა

საჯარო რეესტრის ეროვნული
სააგენტო

საკადასტრო კოდი: **27.14.49.426**
განცხადების ნომერი: **892024446272**
მომზადების თარიღი: **31/07/2025**

ნაკვეთის დანიშნულება: **სასოფლო-სამეურნეო(საკარმიდამო)**
ფართობი: **1369 კვ.მ (WGS 84 / UTM zone 38N)**
1368 კვ.მ (WGS 84 / UTM zone 37N)

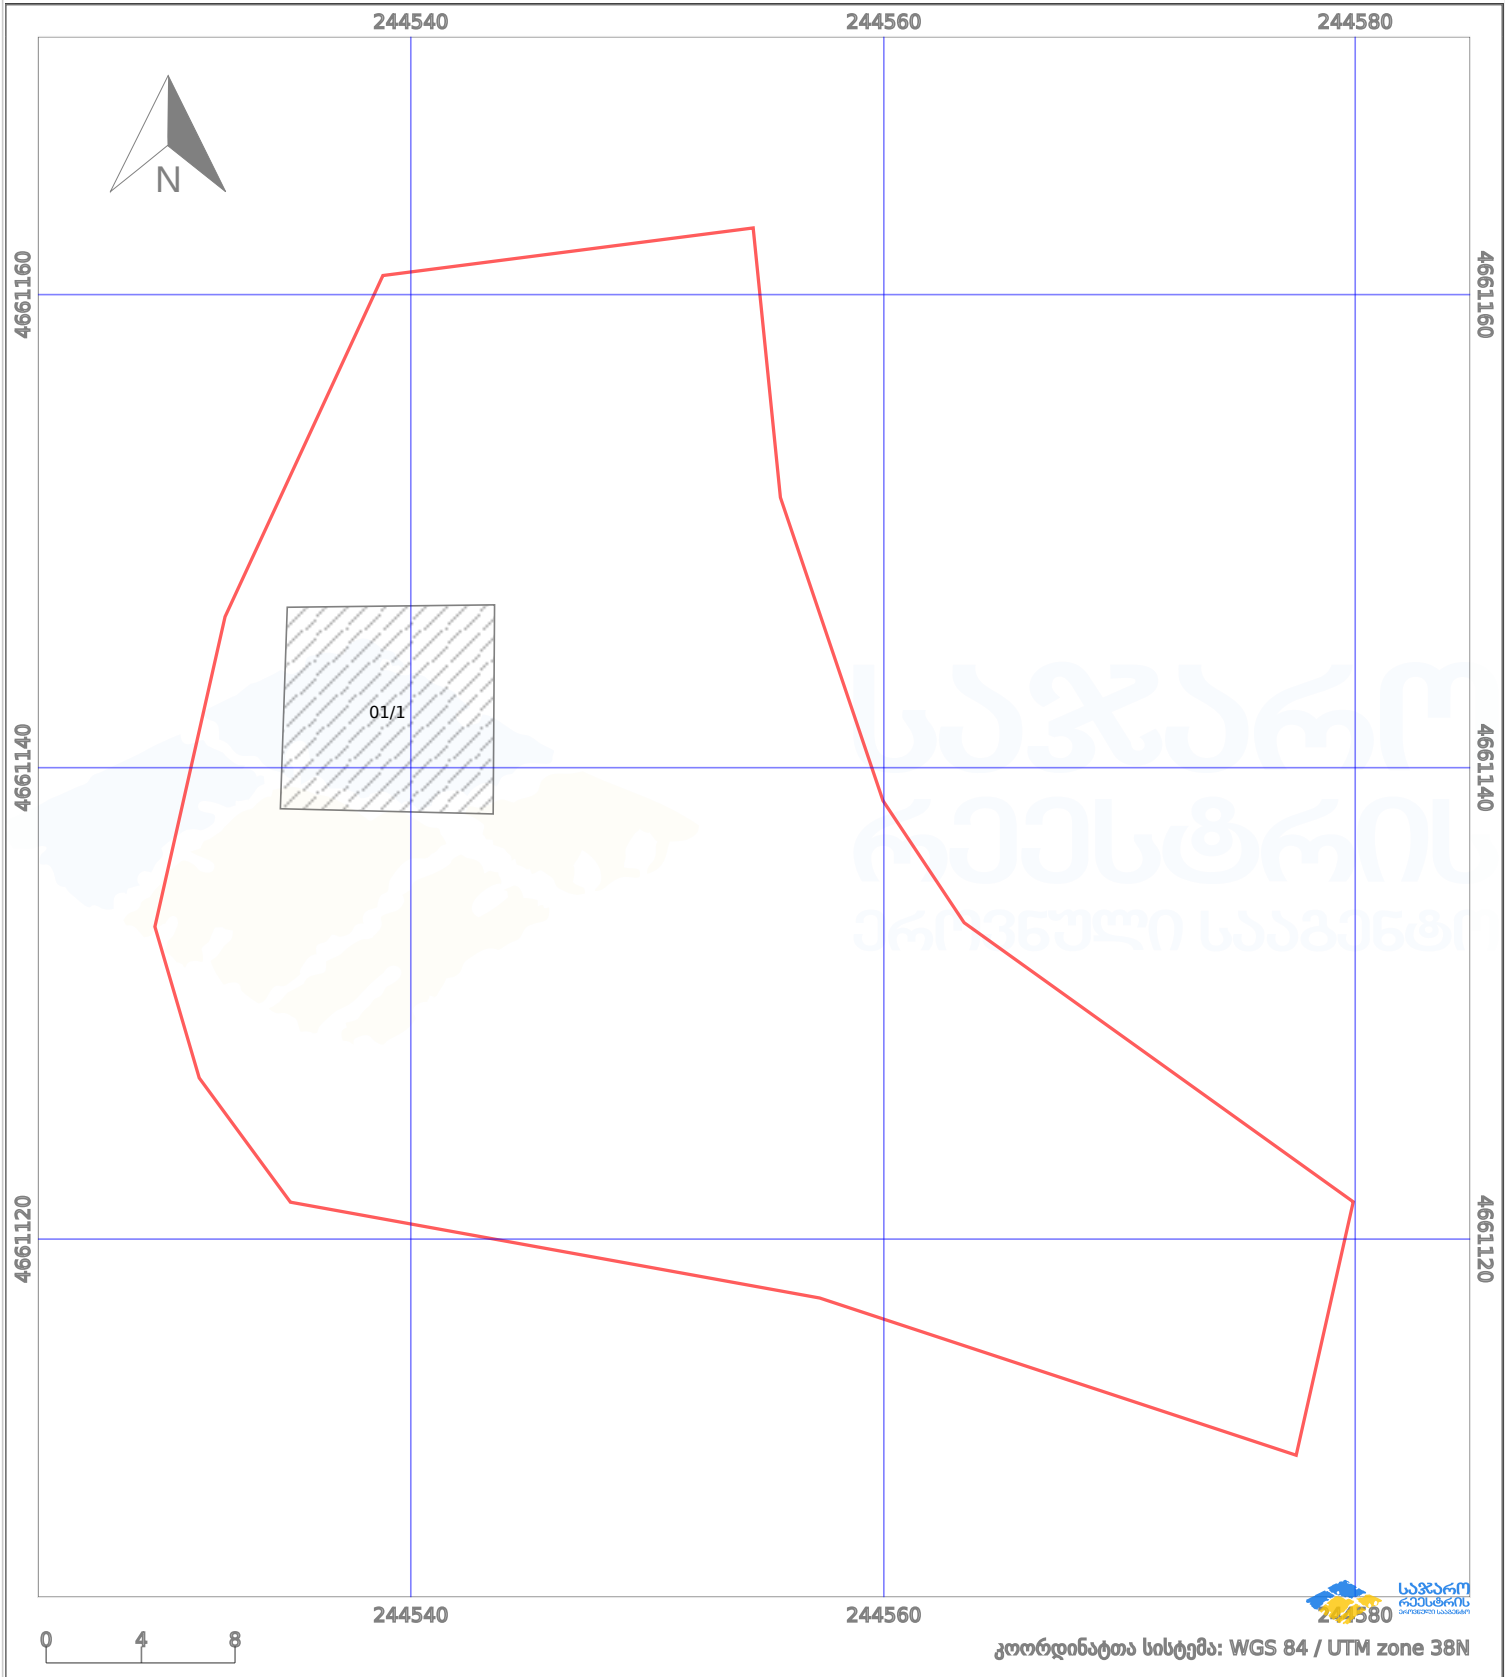

პირობითი აღნიშვნები:

- | | | | |
|--------------------|--------------------|--------------------|---------------------|
| ნაკვეთის საზღვარი | მშენებარე ნაგებობა | აშენებული ნაგებობა | მიწისქვეშა ნაგებობა |
| ხაზობრივი ნაგებობა | ტყის ფონდი | ვალდებულება | ქარსაფარი ბოლი |