



საკადასტრო გეგმა

საჯარო რეესტრის ეროვნული
სააგენტო

საკადასტრო კოდი:

81.05.12.632

განცხადების ნომერი:

882024001074

მომზადების თარიღი:


08/01/2024

ნაკვეთის დანიშნულება:

არასასოფლო სამეურნეო

ფართობი:

1724 კვ.მ (WGS 84 / UTM zone 38N)

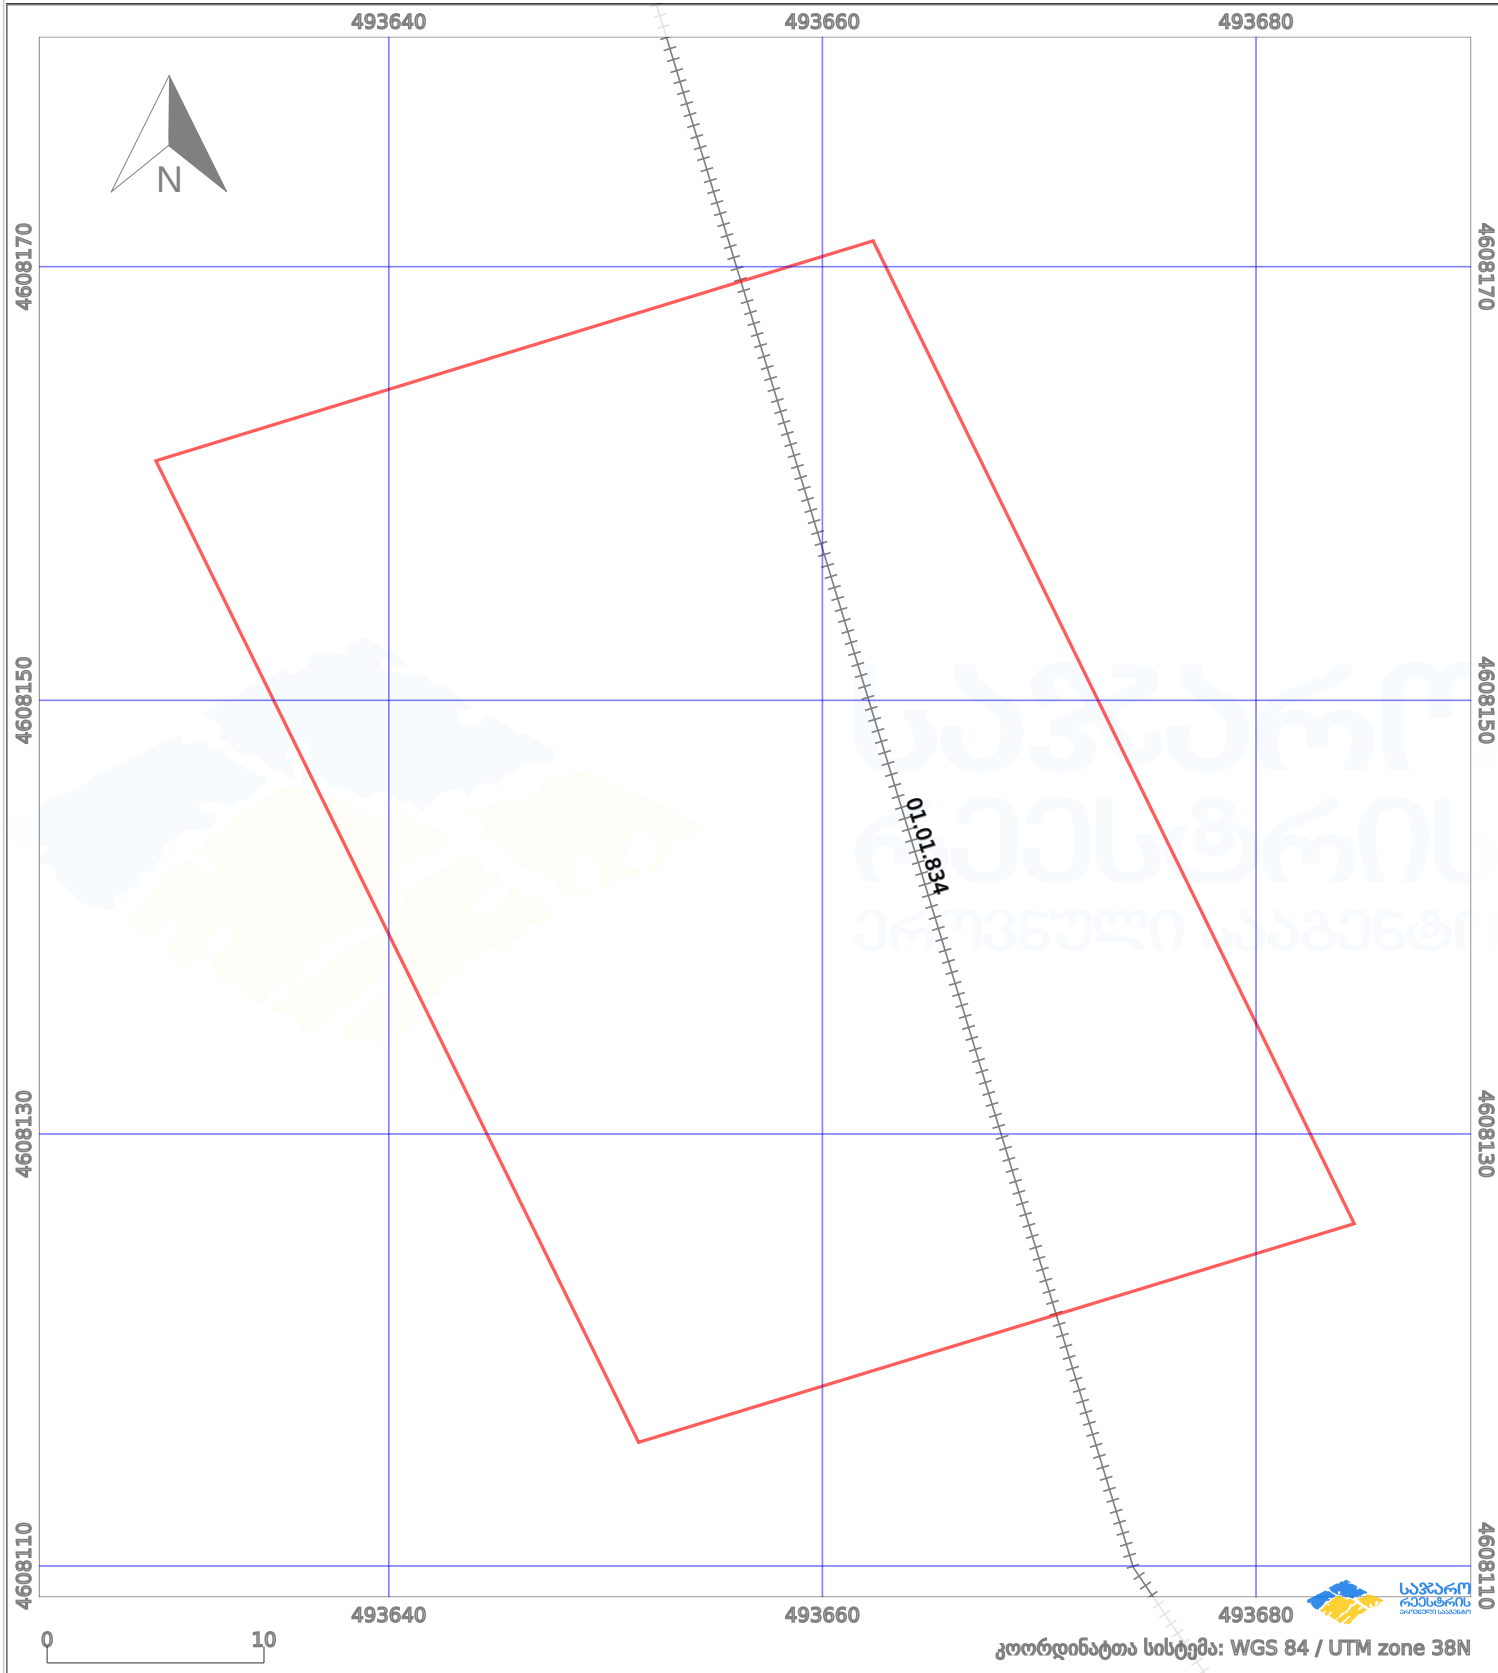

პირობითი აღნიშვნები:

	ნაკვეთის საზღვარი		მშენებარე ნაგებობა		აშენებული ნაგებობა		ქარსაფარი ზოლი
	სამობრივი ნაგებობა		ტყის ფონდი		ვალდებულება		