



საკადასტრო გეგმა

საჯარო რეესტრის ეროვნული
სააგენტო

საკადასტრო კოდი:

41.11.33.428

ნაკვეთის დანიშნულება:

სასოფლო-სამეურნეო(საკარმიდამო)

განცხადების ნომერი:


882024051006

ფართობი:

2146 კვ.მ (WGS 84 / UTM zone 38N)

მომზადების თარიღი:

05/06/2024

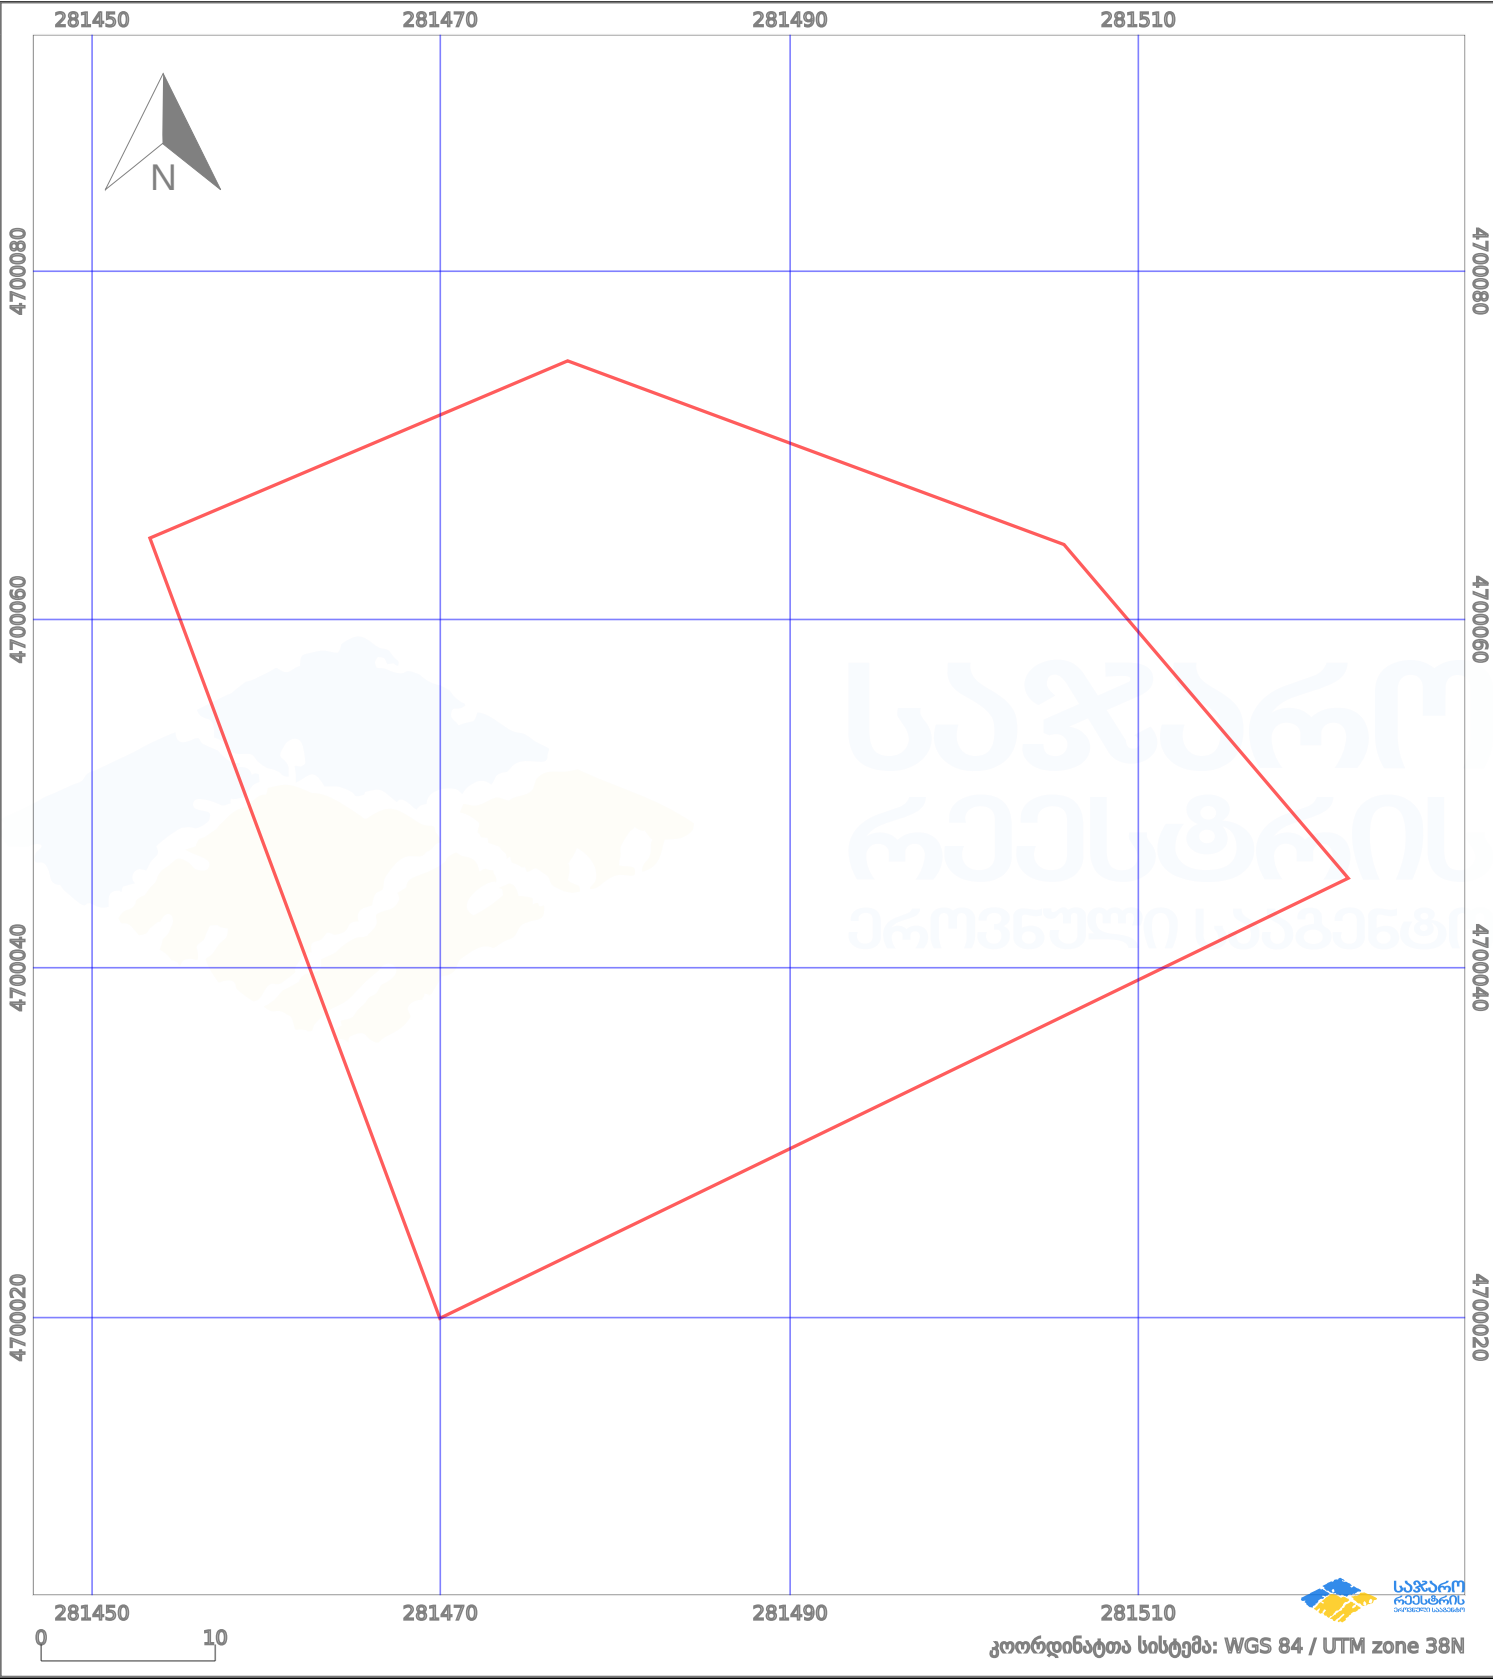

ნაკვეთის საზღვარი	მშენებარე ნაგებობა	02/4	აშენებული ნაგებობა	მიწისქვეშა ნაგებობა
საზოგადოებრივი ნაგებობა	ტყის ფონდი	ვალდებულება	ქარსაფარი ზოლი	