




საკადასტრო გეგმა

საჯარო რეგისტრის ეროვნული
სააგენტო

საკადასტრო კოდი: **01.14.06.007.020**
განცხადების ნომერი: **882023896647**
მომზადების თარიღი: **30/08/2023**

ნაკვეთის დანიშნულება: **არასასოფლო სამეურნეო**
ფართობი: **2323 კვ.მ (WGS 84 / UTM zone 38N)**
ვალდებულების ფართობი: **43 კვ.მ (WGS 84 / UTM zone 38N)**

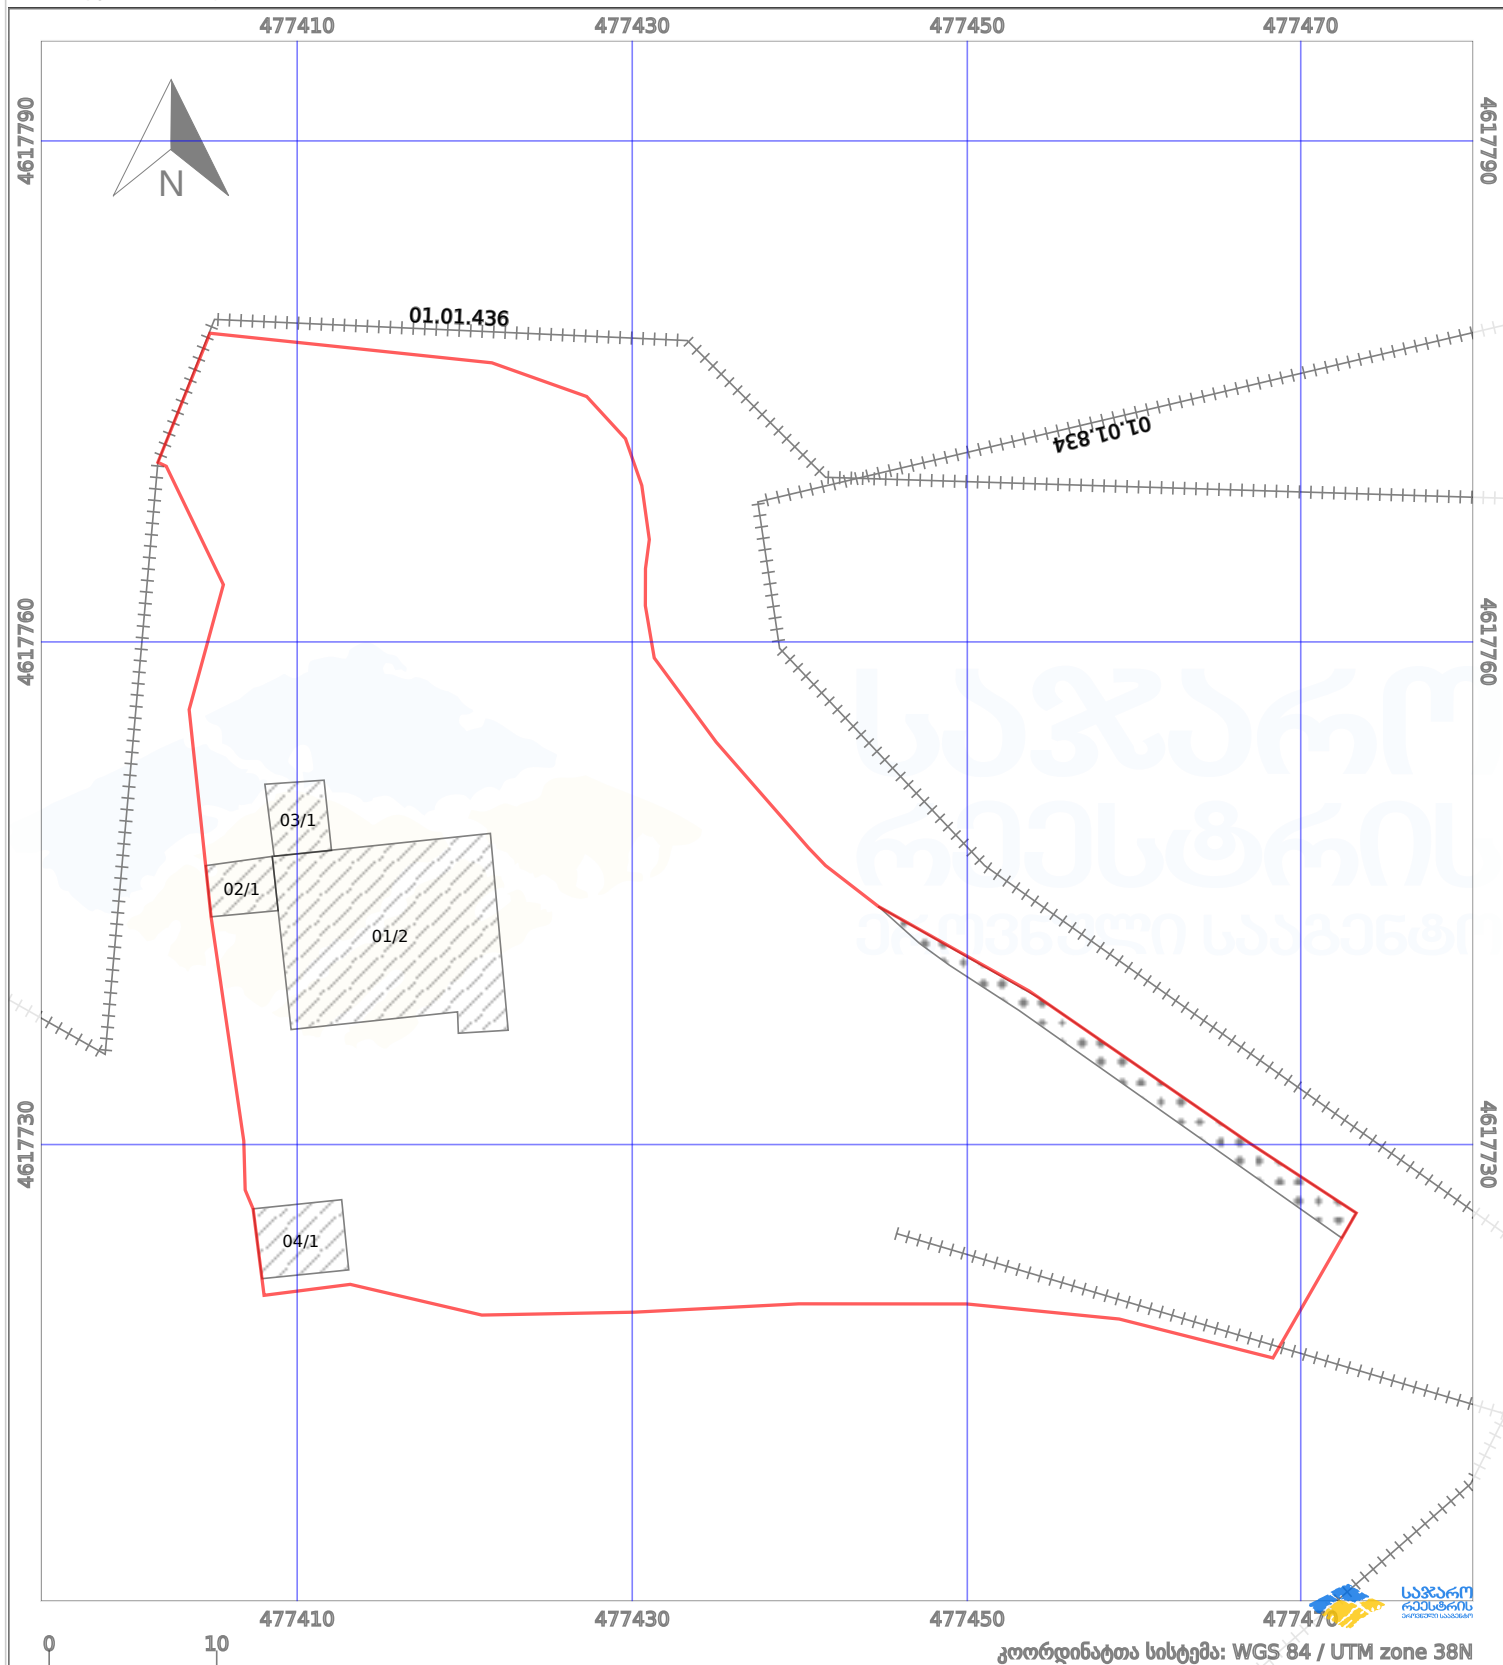

კოორდინატთა სისტემა: WGS 84 / UTM zone 38N

პირობითი აღნიშვნები:

- | | | | |
|------------------------------|------------------------|-------------------------|----------------|
| — ნაკვეთის საზღვარი | --- მშენებარე ნაგებობა | 02/4 აშენებული ნაგებობა | ქარსაფარი ზოლი |
| ++++ საზოგადოებრივი ნაგებობა | ○ ტყის ფონდი | ვალდებულება | |