



საკადასტრო გეგმა

საქართველოს ეროვნული სააგენტო

საკადასტრო კოდი:

81.02.22.315

ნაკვეთის დანიშნულება:

სასოფლო-სამეურნეო

განცხადების ნომერი:


882022392568

ფართობი:

511 კვ.მ (WGS 84 / UTM zone 38N)

მომზადების თარიღი:

09/06/2022

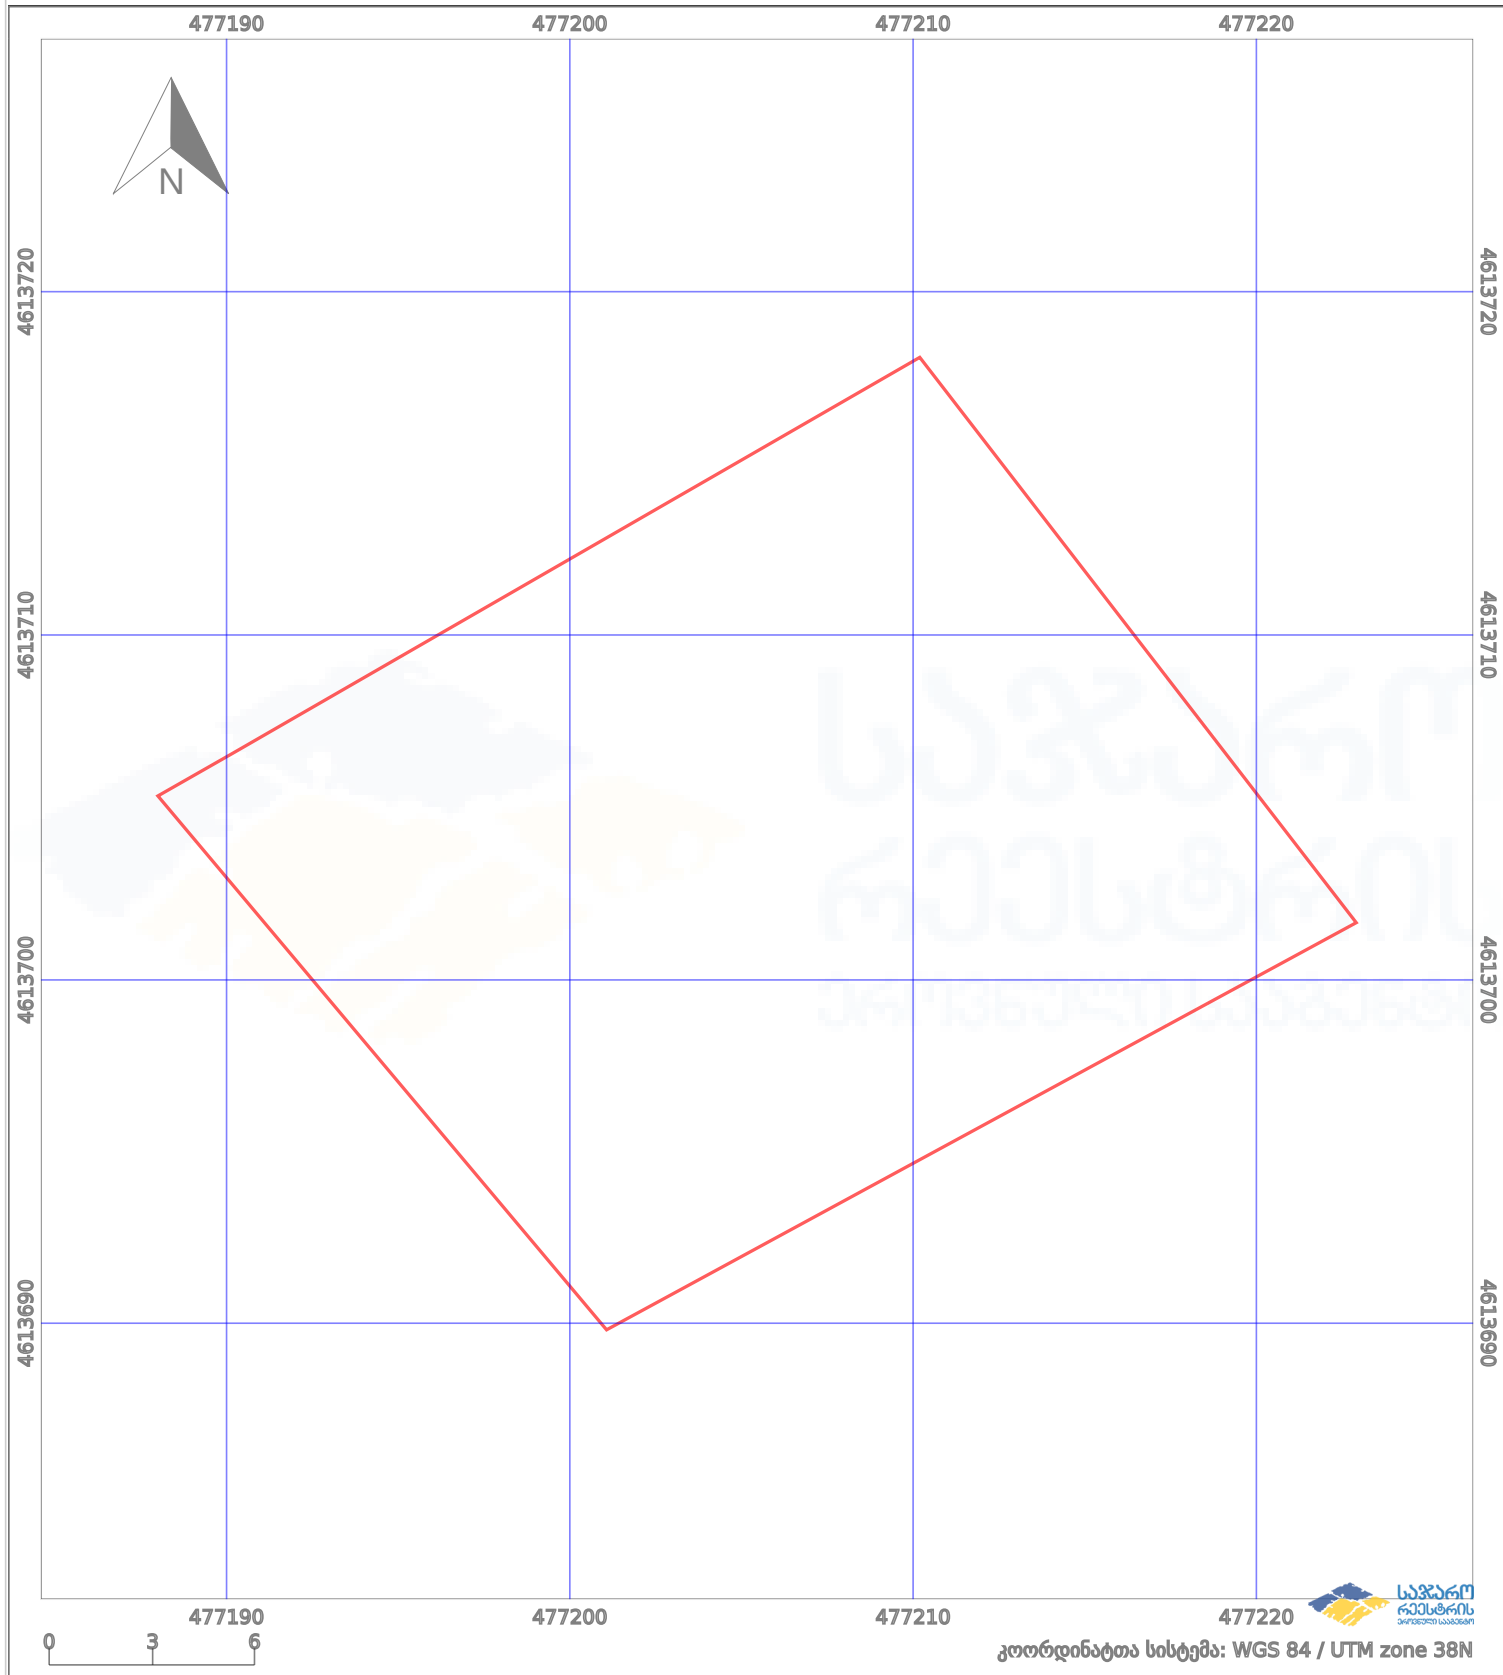

პირობითი აღნიშვნები:

- | | | | | | | | |
|--|--------------------|--|--------------------|--|--------------------|--|----------------|
| | ნაკვეთის საზღვარი | | მშენებარე ნაკებობა | | აშენებული ნაკებობა | | ქარსაფარი ზოლი |
| | საზომრივი ნაკებობა | | ტყის ფონდი | | ვალდებულება | | |