



საკადასტრო გეგმა

საჯარო რეესტრის ეროვნული
სააგენტო

საკადასტრო კოდი: **72.13.08.363**

ნაკვეთის დანიშნულება:


სასოფლო-სამეურნეო

განცხადების ნომერი: **892018513296**

ფართობი:

535 კვ.მ (WGS 84 / UTM zone 38N)

მომზადების თარიღი: **18/02/2019**

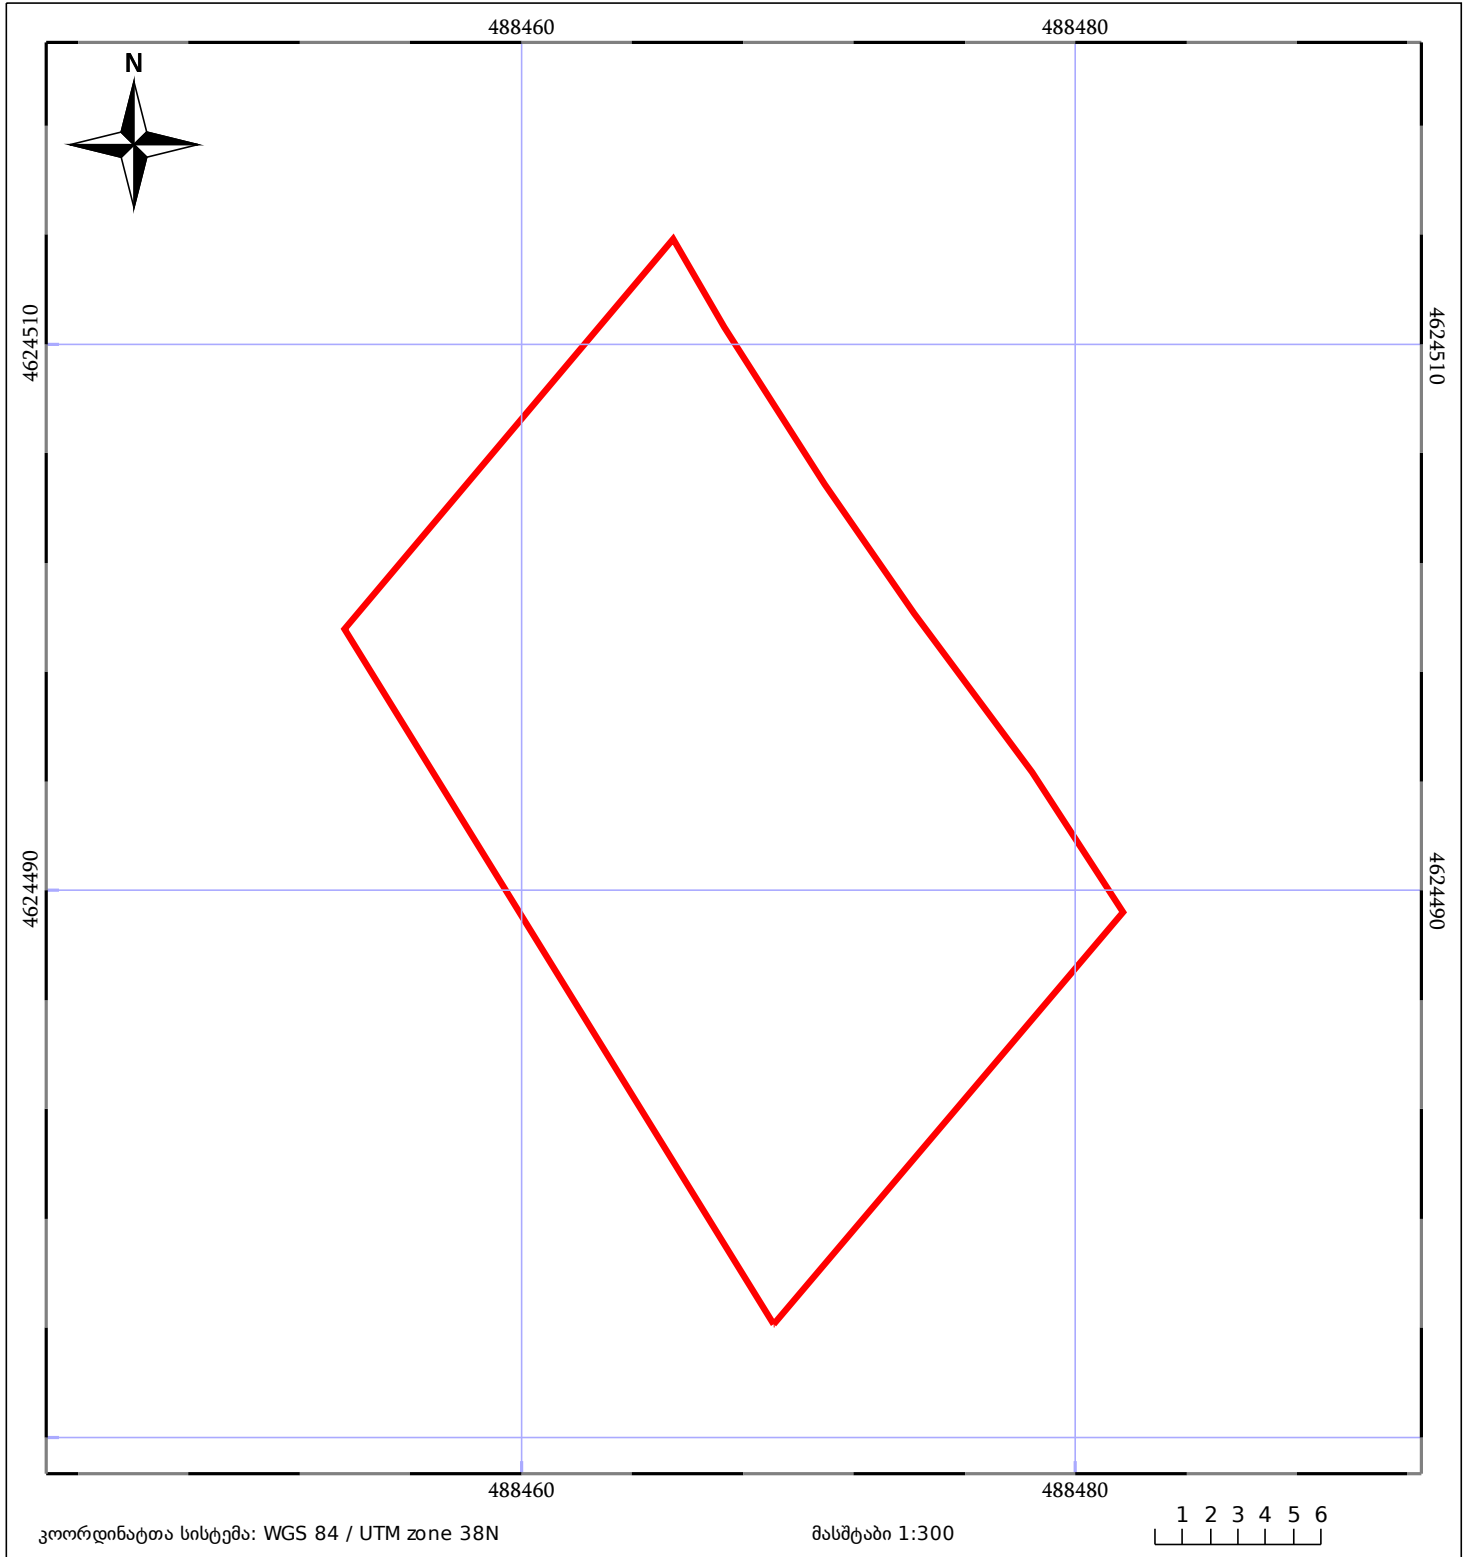

05/25 მშენებარე ნაკებობა	05/25 მენობა/ნაკებობა	ტყის ფონდი
ნაკვეთის საკადასტრო საზღვარი	საზომრივი ნაკებობა	ვალდებულება