


მიწის ნაკვეთის საკადასტრო კოდი:
 განცხადების რეგისტრაციის ნომერი:
 მიწის ნაკვეთის ფართობი:
 დანიშნულება:

72 15 10 377
 882021146606
 5035 კვ.მ.

მომზადების თარიღი:

03.03.21

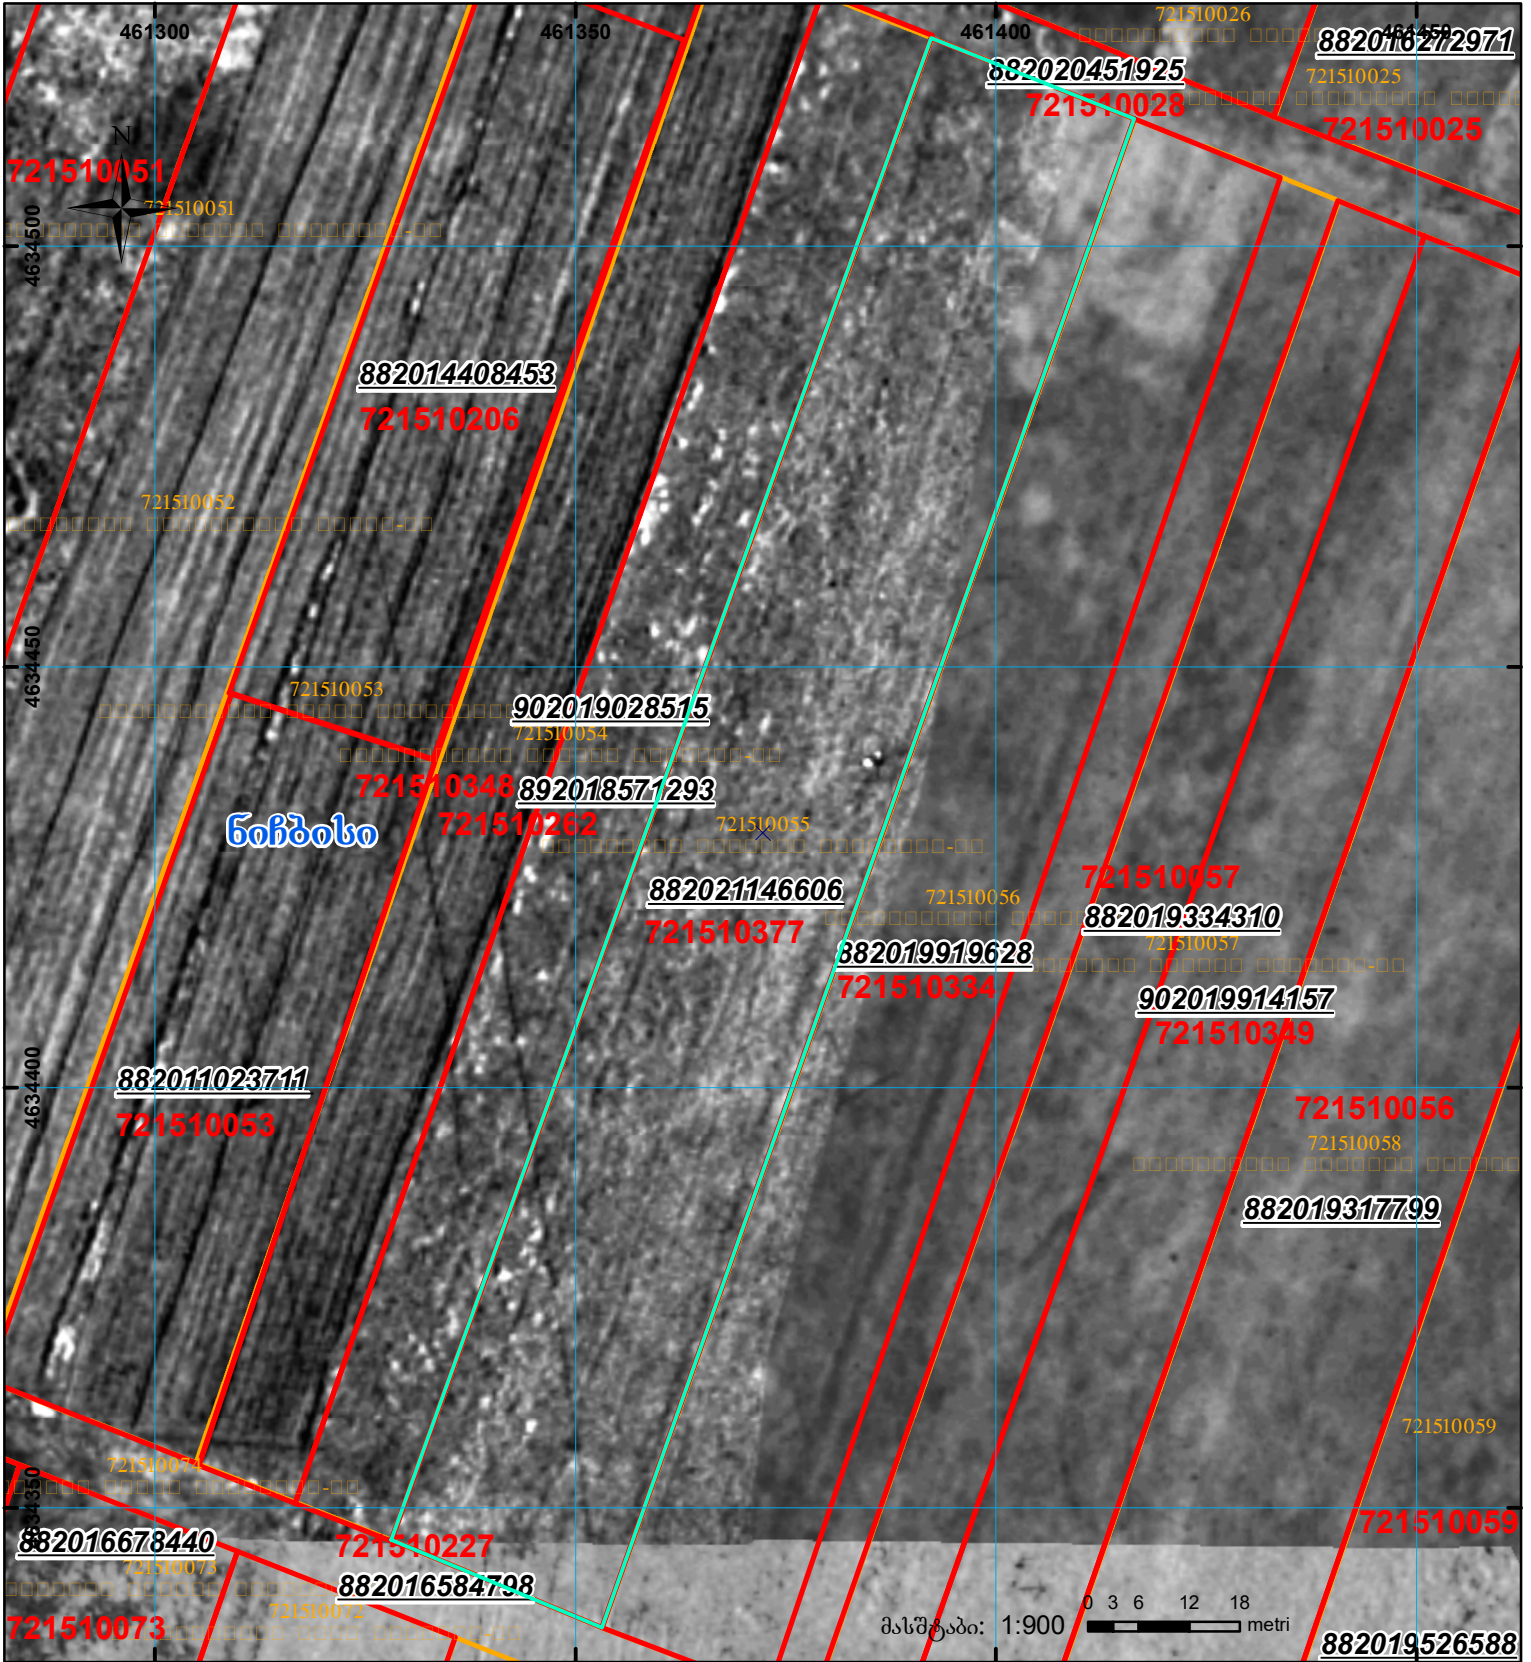

	შენიშნა-ნაკვეთობა, პირობითი ნომერი/სართულიანობა		კადასტრული ნაკვეთი		საზოგადოებრივი ნაკვეთობა
	მიწის ნაკვეთის საკადასტრო საზღვარი		შუენებარე ნაკვეთობა		

UTM (საერთაშორისო) სისტემის კოორდ.