



# საკადასტრო გეგმა

საჯარო რეესტრის ეროვნული  
სააგენტო

საკადასტრო კოდი: **72.06.21.002.035**

ნაკვეთის დანიშნულება:


**სასოფლო-სამეურნეო(საკარმიდამო)**

განცხადების ნომერი: **892025066449**

ფართობი:

**600 კვ.მ (WGS 84 / UTM zone 38N)**

მომზადების თარიღი: **12/09/2025**

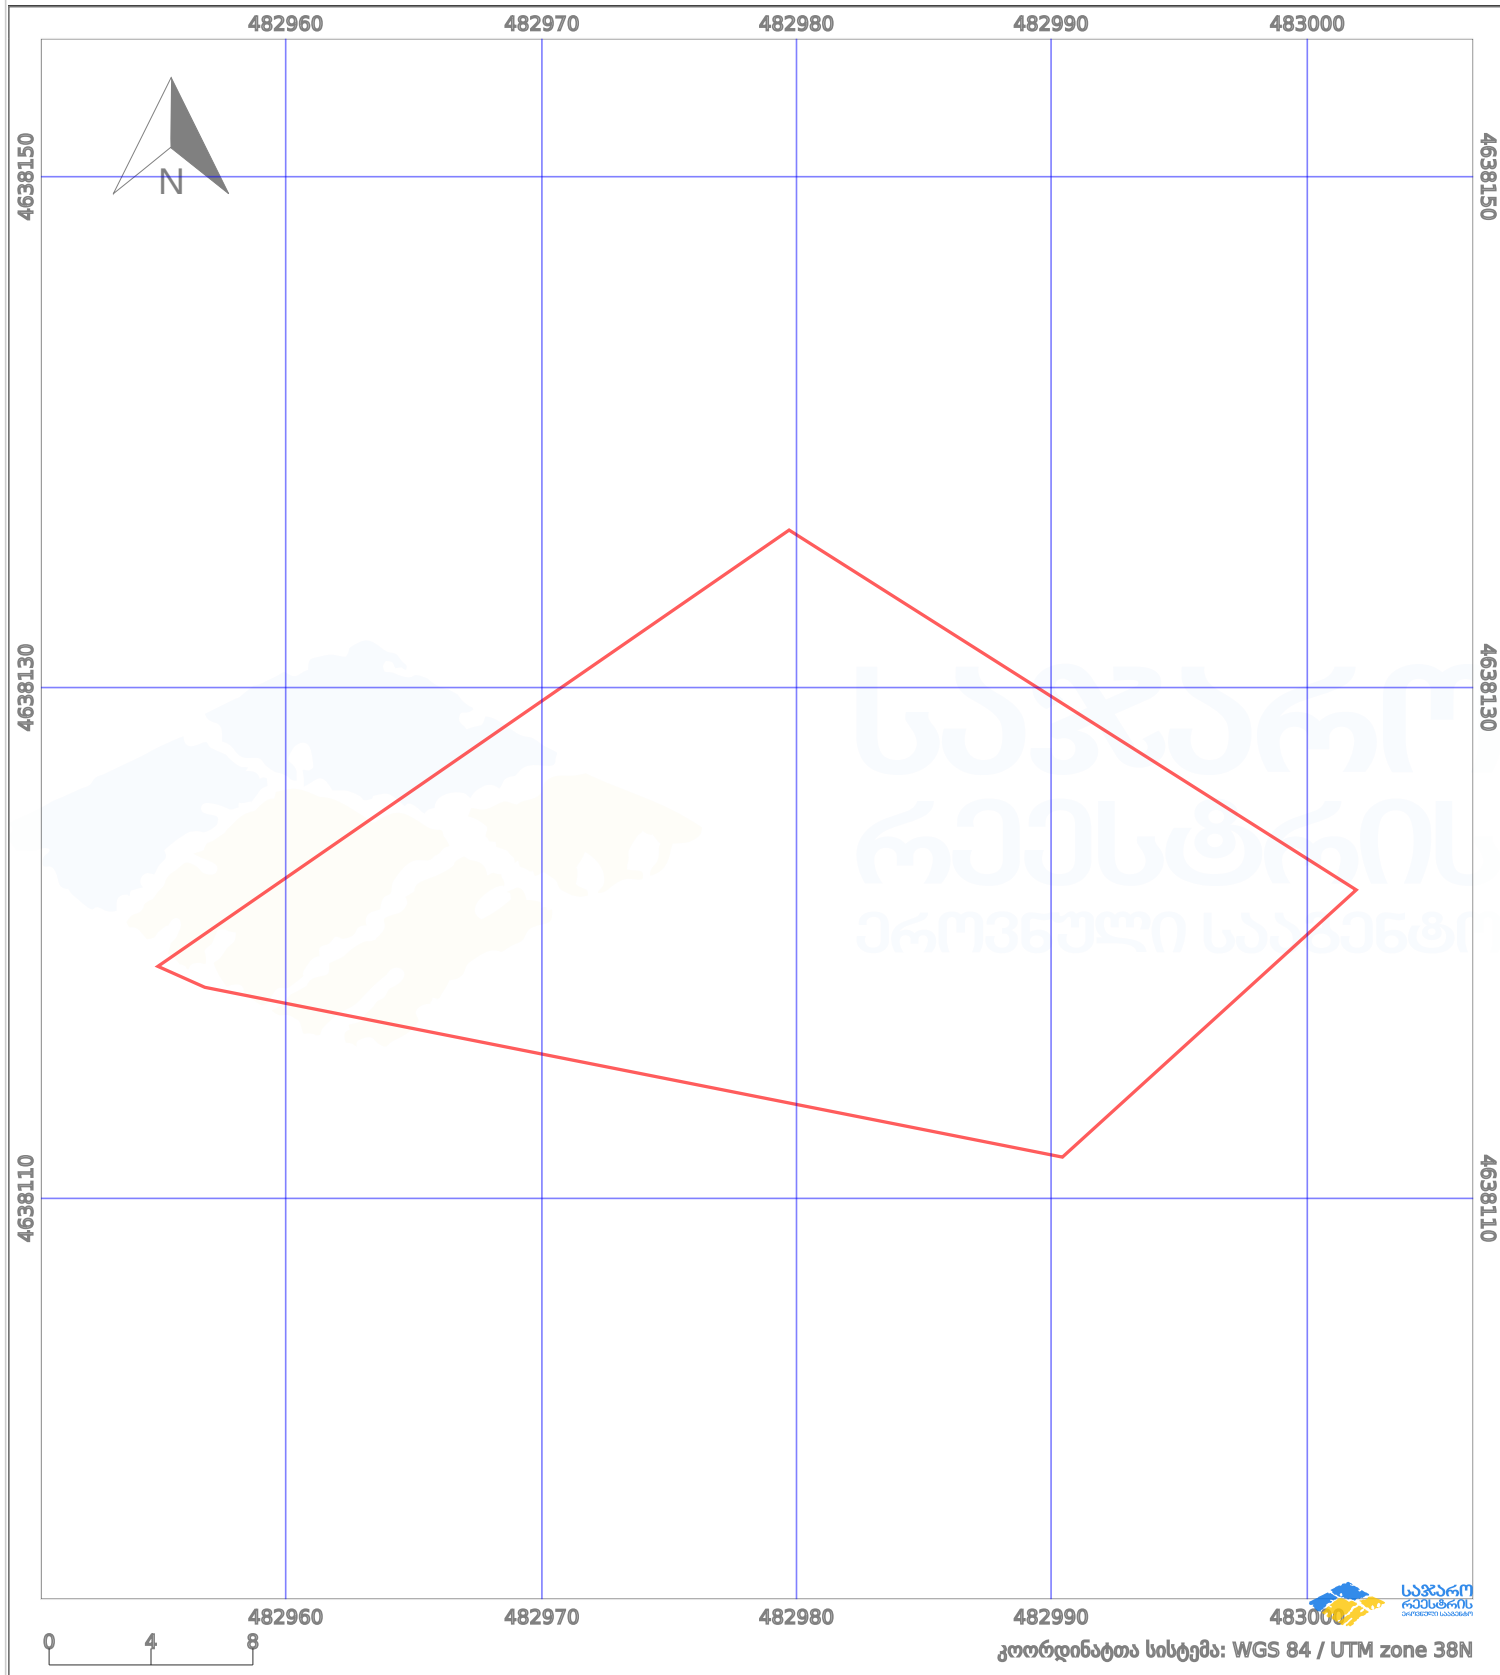

პირობითი აღნიშვნები:

- |  |                    |  |                    |  |                    |  |                     |
|--|--------------------|--|--------------------|--|--------------------|--|---------------------|
|  | ნაკვეთის საზღვარი  |  | მშენებარე ნაგებობა |  | აშენებული ნაგებობა |  | მიწისქვეშა ნაგებობა |
|  | ხაზობრივი ნაგებობა |  | ტყის ფონდი         |  | ვალდებულება        |  | ქარსაფარი ბოლი      |