


ნაკვეთი იცვლის აღბიომდებარეობას 1/3 ნაკლებად
 უმღებლად რეგისტრირებულ მონაცემთან -262818016

მიწის ნაკვეთის საკადასტრო კოდი:
 განცხადების რეგისტრაციის ნომერი:
 მიწის ნაკვეთის ფართობი:
 დანიშნულება:
 მომზადების თარიღი:

26 28 18 182
 882019086723
 501 კვ.მ.

08.02.19

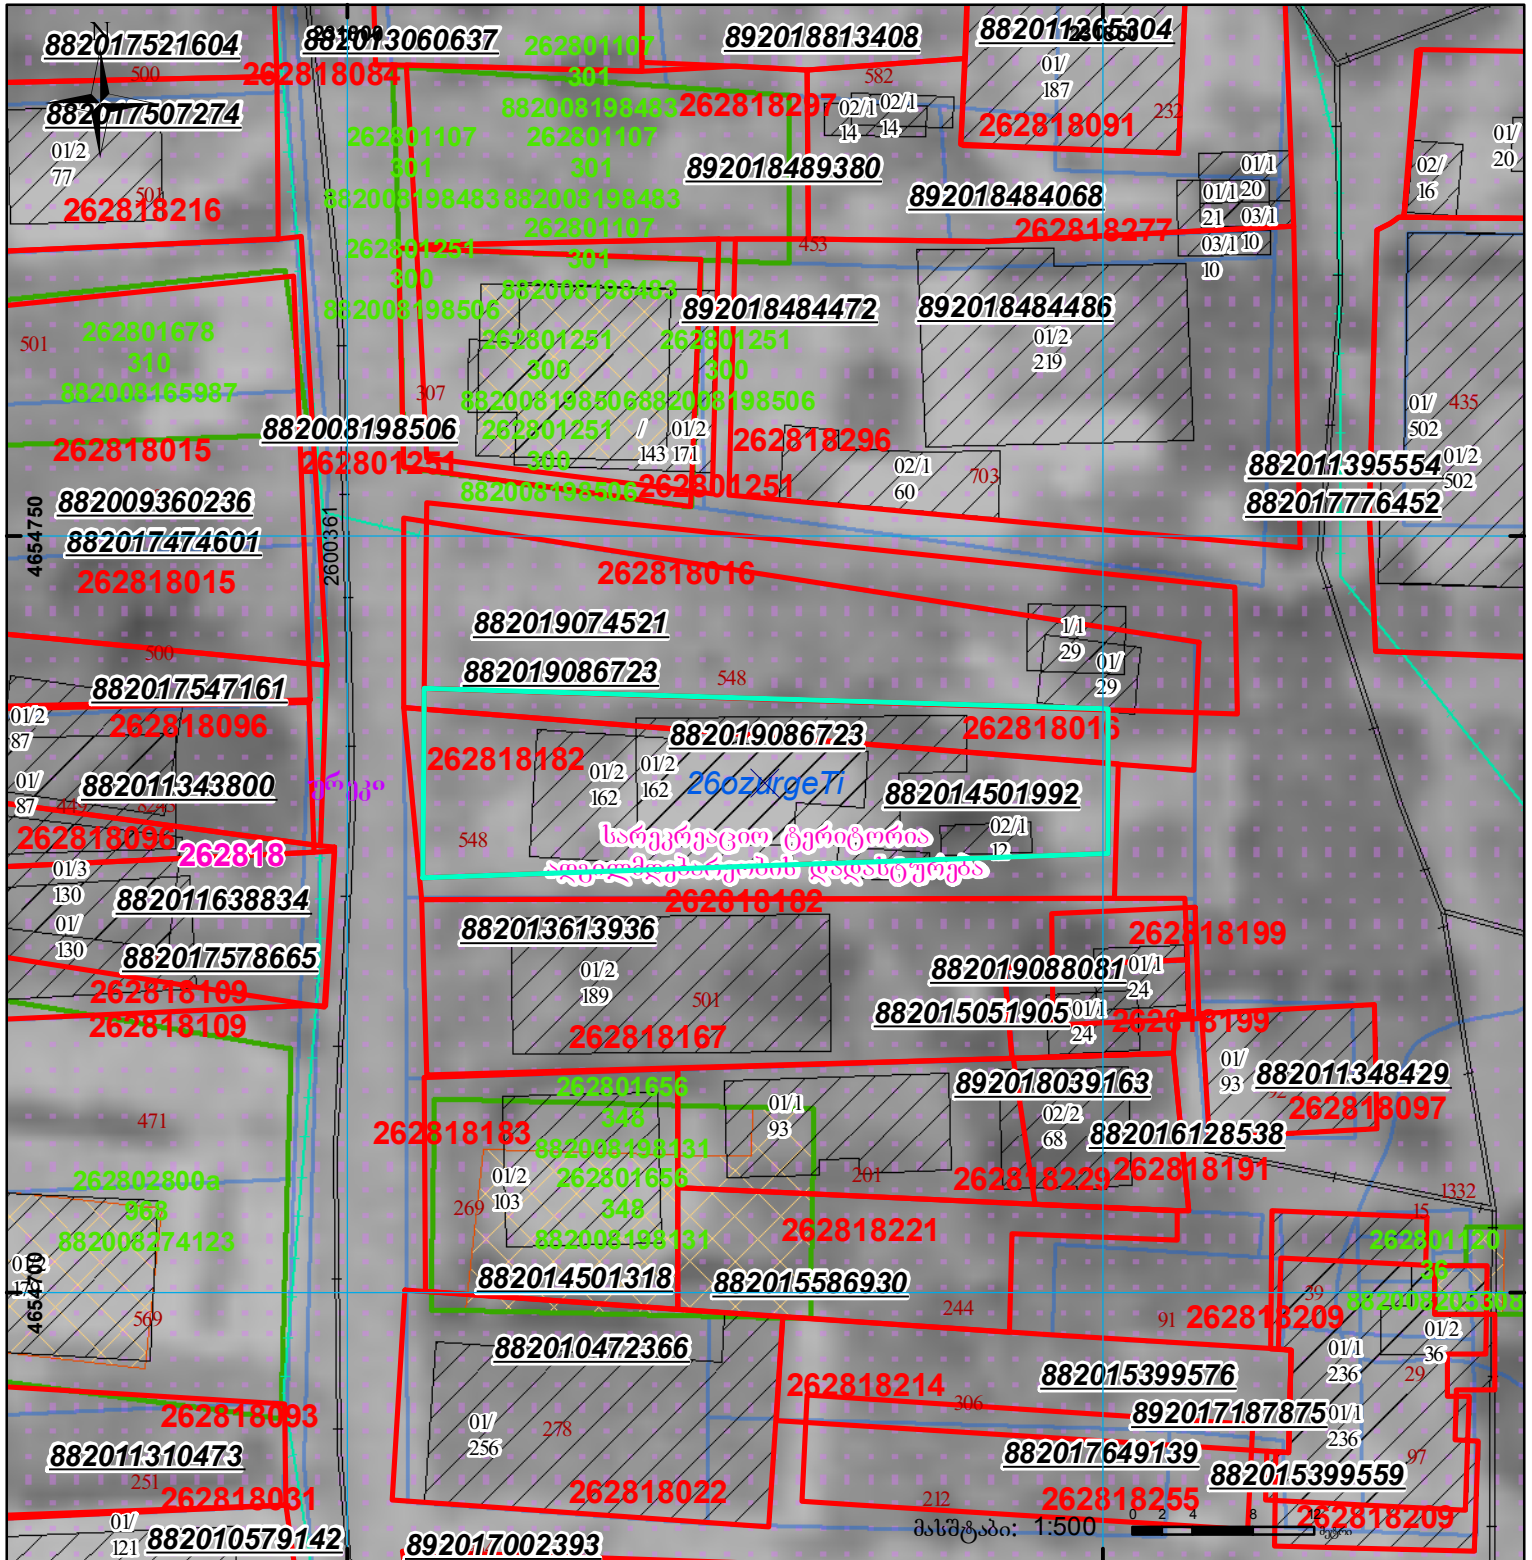

	შენიშნული ნაკვეთი, პირობითი ნომერი/სართულიანობა		კალდებულება		საზღვრევი ნაკვეთი
	მიწის ნაკვეთის საკადასტრო საზღვარი		შენიშნული ნაკვეთი		

UTM (საერთაშორისო) სისტემის კოორდ.