



საკადასტრო გეგმა

საქართველოს რეესტრის ეროვნული
სააგენტო

საკადასტრო კოდი:

72.08.14.428

ნაკვეთის დანიშნულება:

სასოფლო-სამეურნეო

განცხადების ნომერი:


892025203573

ფართობი:

6100 კვ.მ (WGS 84 / UTM zone 38N)

მომზადების თარიღი:

17/10/2025

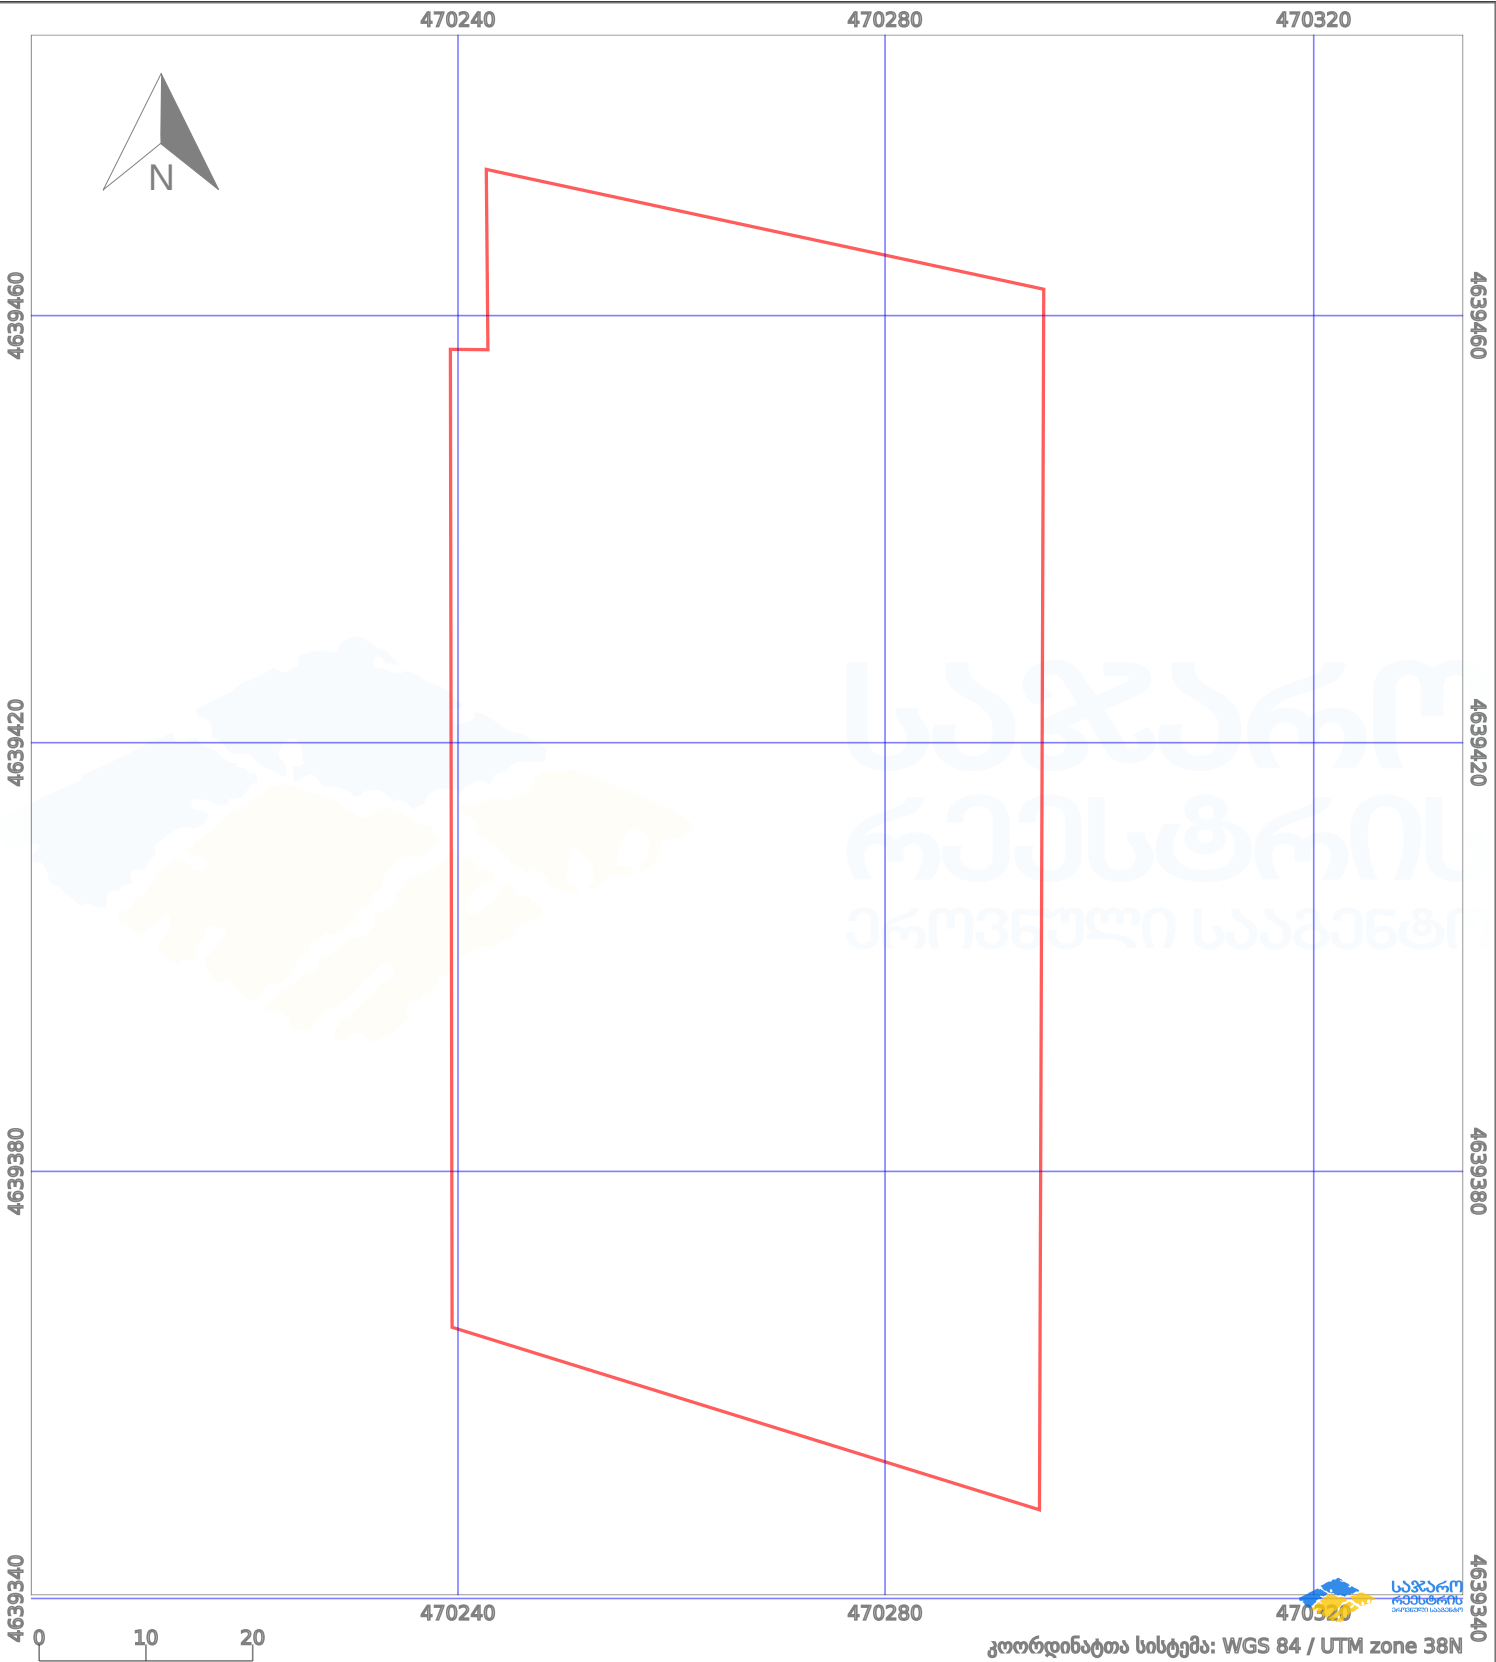

პირობითი აღნიშვნები:							
	ნაკვეთის საზღვარი		შენებარე ნაგებობა		აშენებული ნაგებობა		მიწისქვეშა ნაგებობა
	ხაზობრივი ნაგებობა		ტყის ფონდი		ვალდებულება		ქარსაფარი ზოლი