


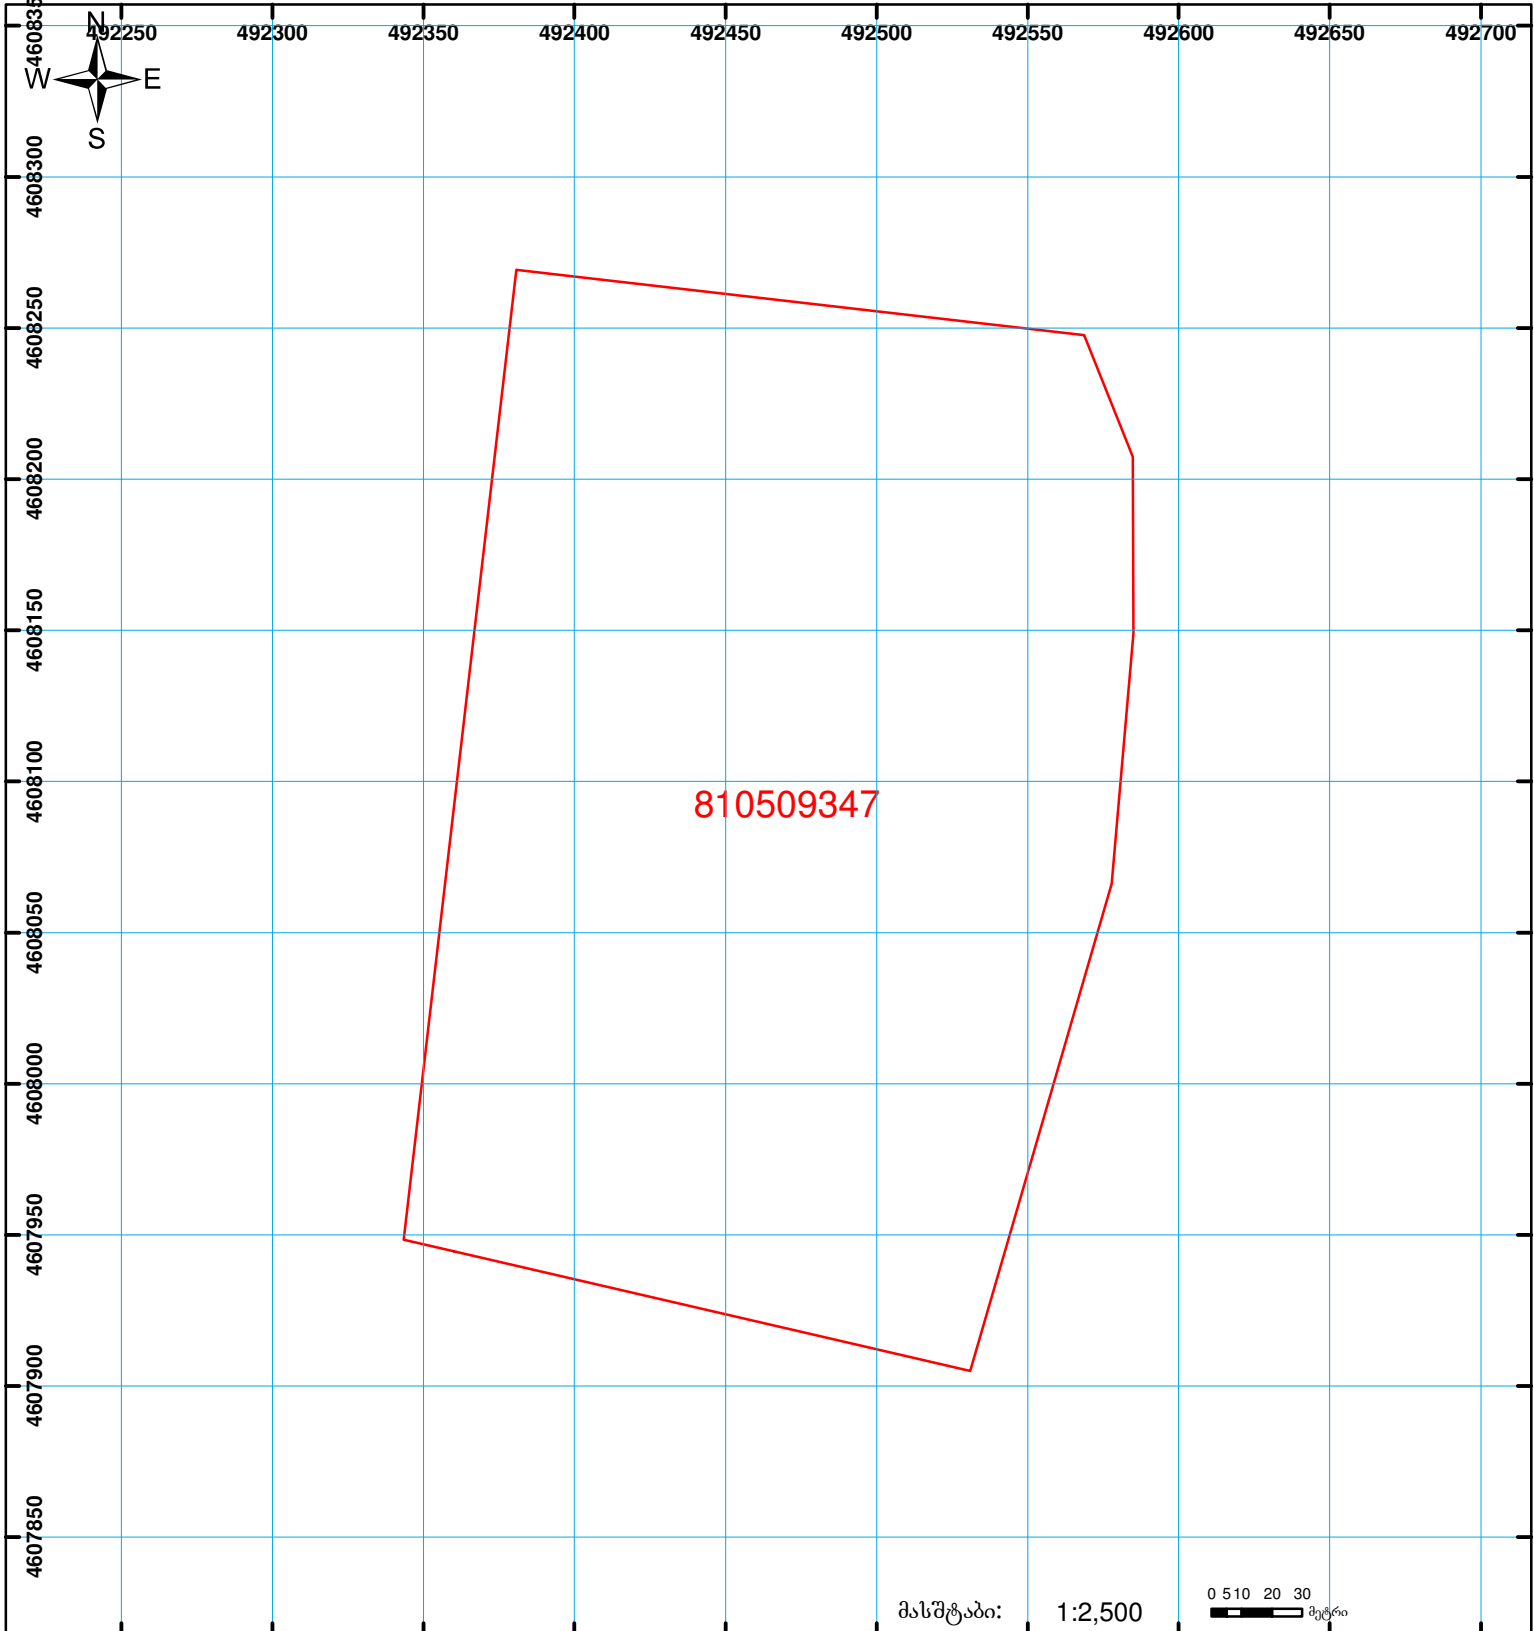

საქართველოს იუსტიციის სამინისტრო
საჯარო რეგისტრის ეროვნული სააგენტო
საკადასტრო ბეჭედი

მიწის ნაკვეთის საკადასტრო კოდი: 81 05 09 347
ბანცხალების რეგისტრაციის ნომერი: 882009240404
მიწის ნაკვეთის ფართობი: 70000 კვ.მ.
ღანიშნულება: სასოფლო-სამეურნეო
კატეგორია: მრეწველობის თარიღი: 11.08.09



	შენიშნა-ნაგებობა, პირობითი ნომერი/სართულიანობა		ვალდებულება		საზობრივი ნაგებობა
	მიწის ნაკვეთის საკადასტრო საზღვარი		მშენებარე ნაგებობა		

0 5 10 20 30 მეტრი

0.00
00'0 (საერთაშორისო) სისტემის კოორდ.

UTM

მასშტაბი: 1:2,500