


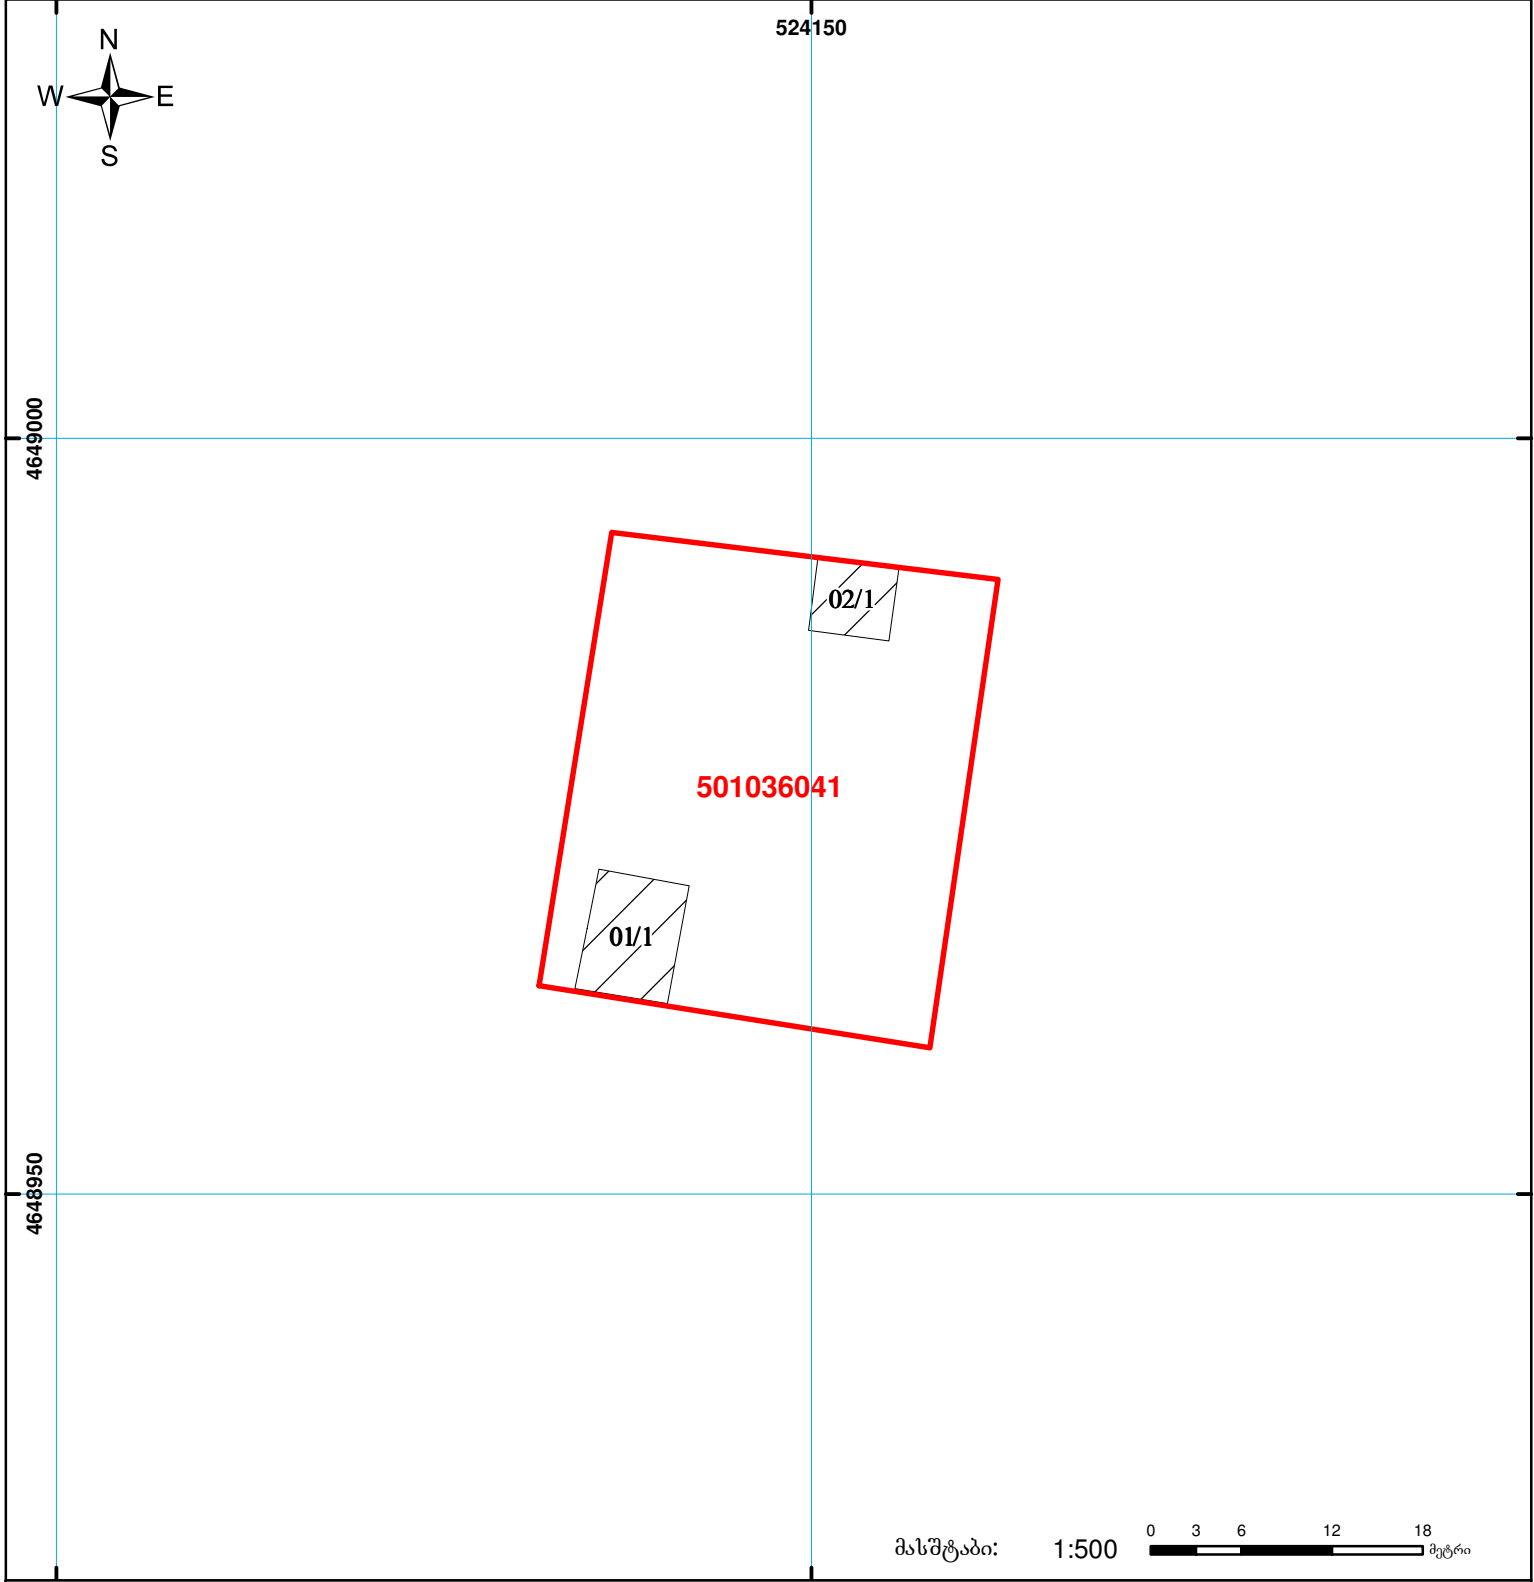

საქართველოს იუსტიციის სამინისტრო
საჯარო რეგისტრის ეროვნული სააგენტო
საკადასტრო გეგმა

მიწის ნაკვეთის საკადასტრო კოდი: 50 10 36 041
 განცხადების რეგისტრაციის ნომერი: 882012356016
 მიწის ნაკვეთის ფართობი: 801 კვ.მ.
 დანიშნულება: სასოფლო-სამეურნეო
 კატეგორია: საკარმიდამო
 მომზადების თარიღი: 21.07.12



	შენიშნული ნაკვეთი, პირობითი ნომერი/სართულიანობა		ვალდებულება		საზოგადოებრივი ნაკვეთი
	მიწის ნაკვეთის საკადასტრო საზღვარი		მშენებარე ნაკვეთი		