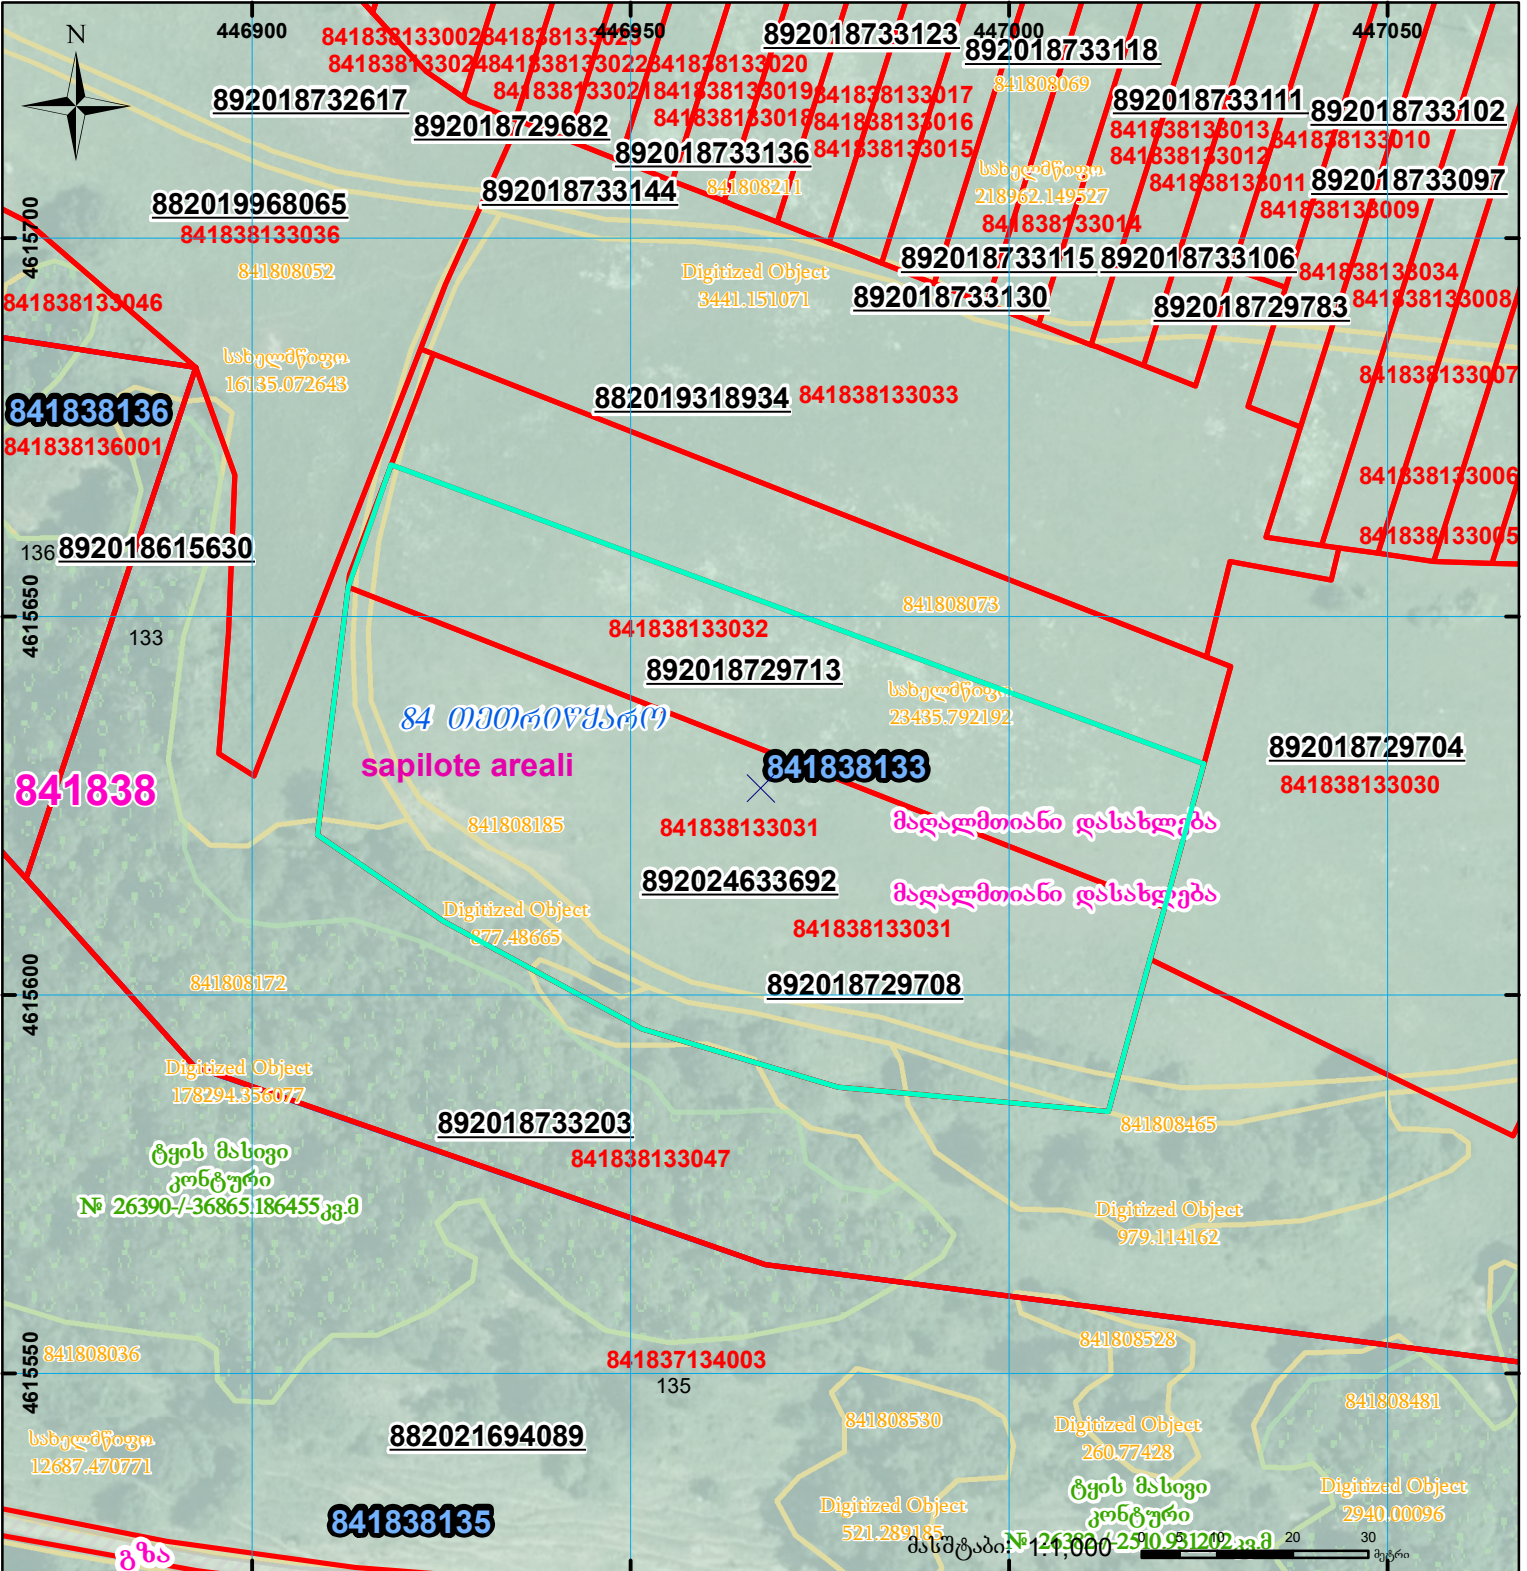
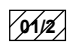

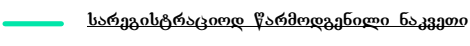

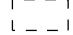



მიწის ნაკვეთის საკადასტრო კოდი: **841838031**
 განცხადების რეგისტრაციის ნომერი: **892024633692**
 მიწის ნაკვეთის ფართობი: **6191 კვ.მ.**
 დანიშნულება:
 მომზადების თარიღი: **15.12.25**



	შენიშვნა-ნაკვეთის, პირობითი ნომერი/სართულიანობა		კალდებულება		სარეგისტრაციო წარმოდგენილი ნაკვეთი
	მიწის ნაკვეთის საკადასტრო საზღვარი		შუენებარე ნაკვეთი		საზოგადოებრივი ნაკვეთი

UTM (საერთაშორისო) სისტემის კოორდ.