



საკადასტრო გეგმა

საჯარო რეესტრის ეროვნული
სააგენტო

საკადასტრო კოდი: **01.11.12.022.066**

განცხადების ნომერი: **882024453994**

მომზადების თარიღი: **04/04/2024**

ნაკვეთის დანიშნულება:


ფართობი:

ვალდებულების ფართობი:

არასასოფლო საშენობო

2866 კვ.მ (WGS 84 / UTM zone 38N)

85 კვ.მ (WGS 84 / UTM zone 38N)

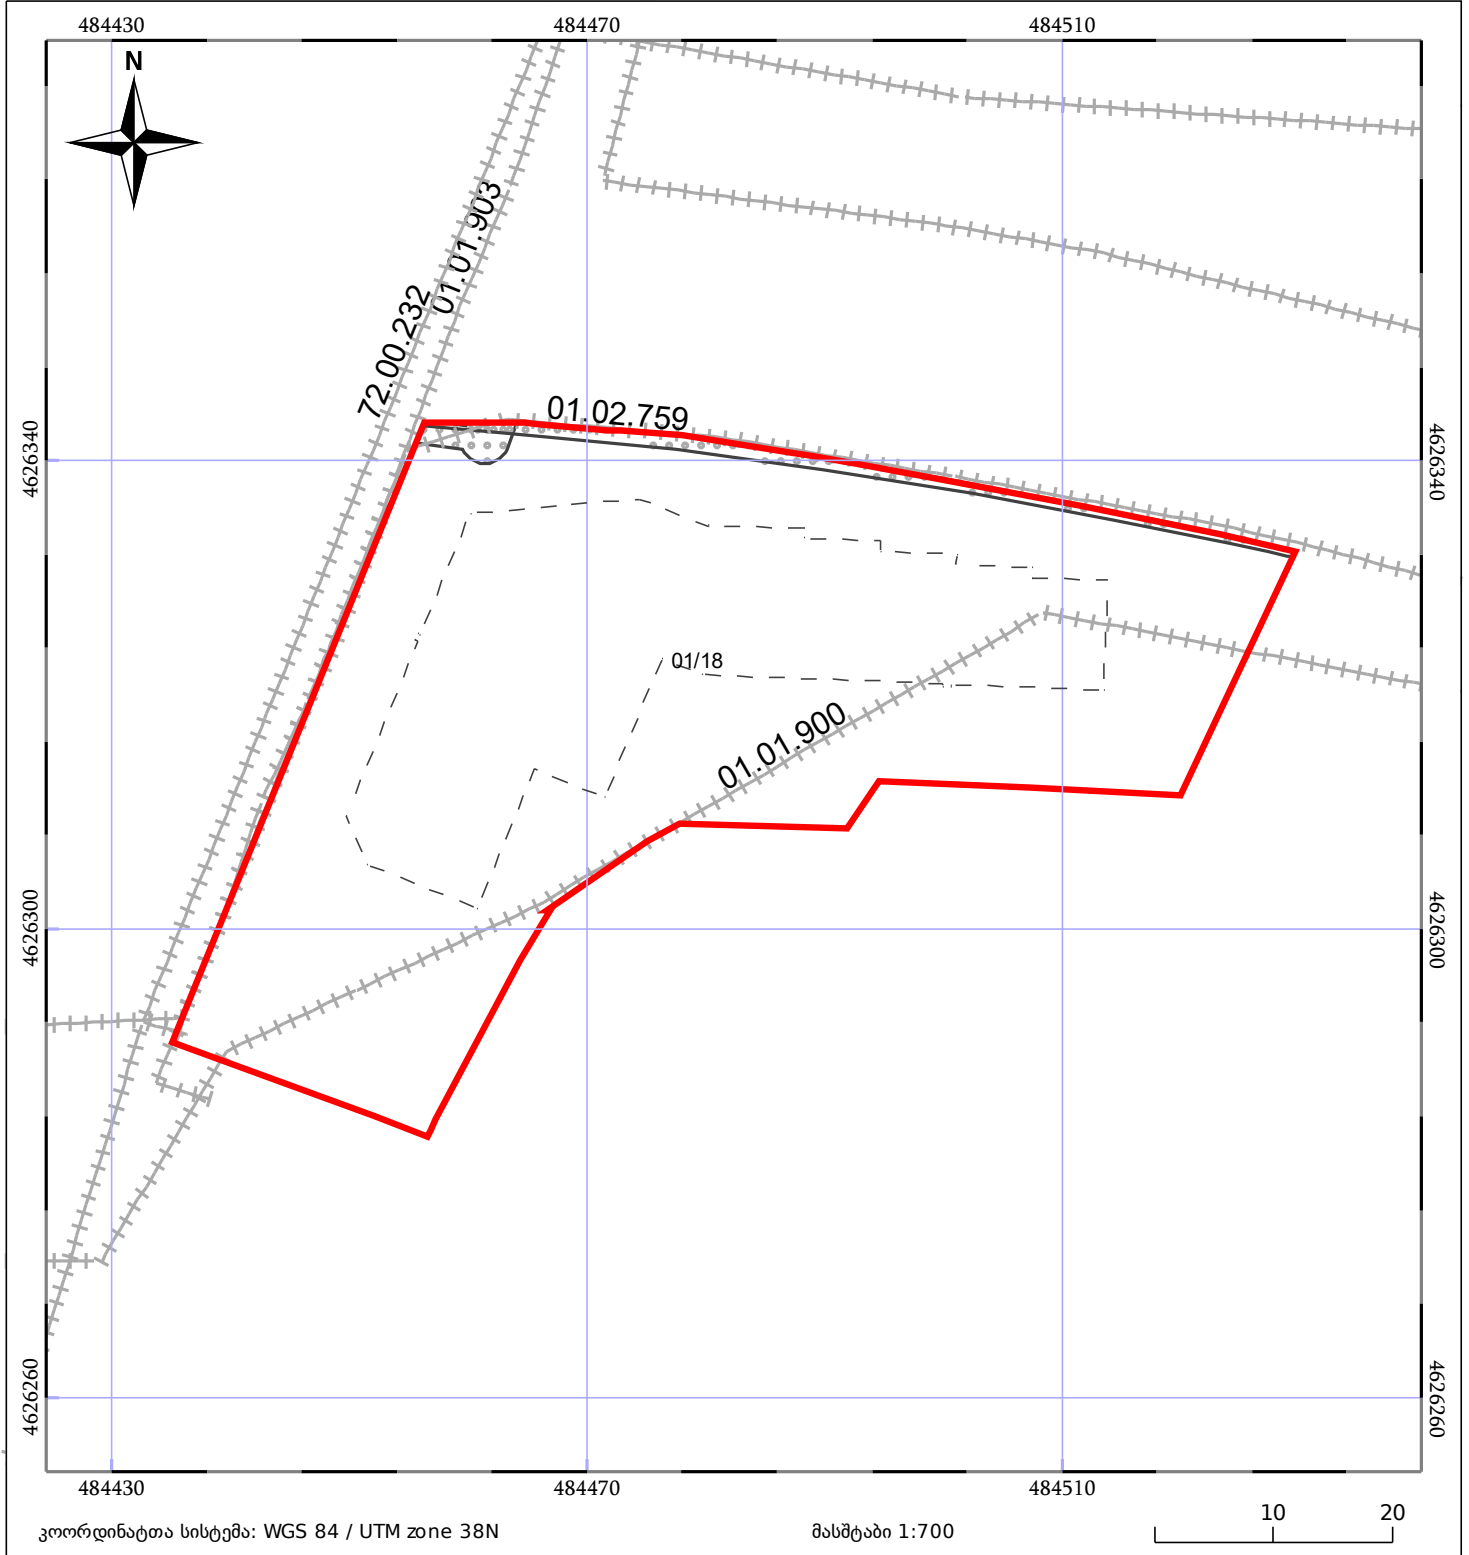

05/25	მშენებარე ნაგებობა		ნაკვეთის საკადასტრო საზღვარი	05/25	შენობა/ნაგებობა
	საზოგადოებრივი ნაგებობა		ტყის ფონდი		ვალდებულება