



# საკადასტრო გეგმა

საჯარო რეესტრის ეროვნული  
სააგენტო

საკადასტრო კოდი: **84.20.34.532**


ნაკვეთის დანიშნულება:

განცხადების ნომერი: **882016589377**

ფართობი:

**3400 კვ.მ (WGS 84 / UTM zone 38N)**

მომზადების თარიღი: **05/09/2016**

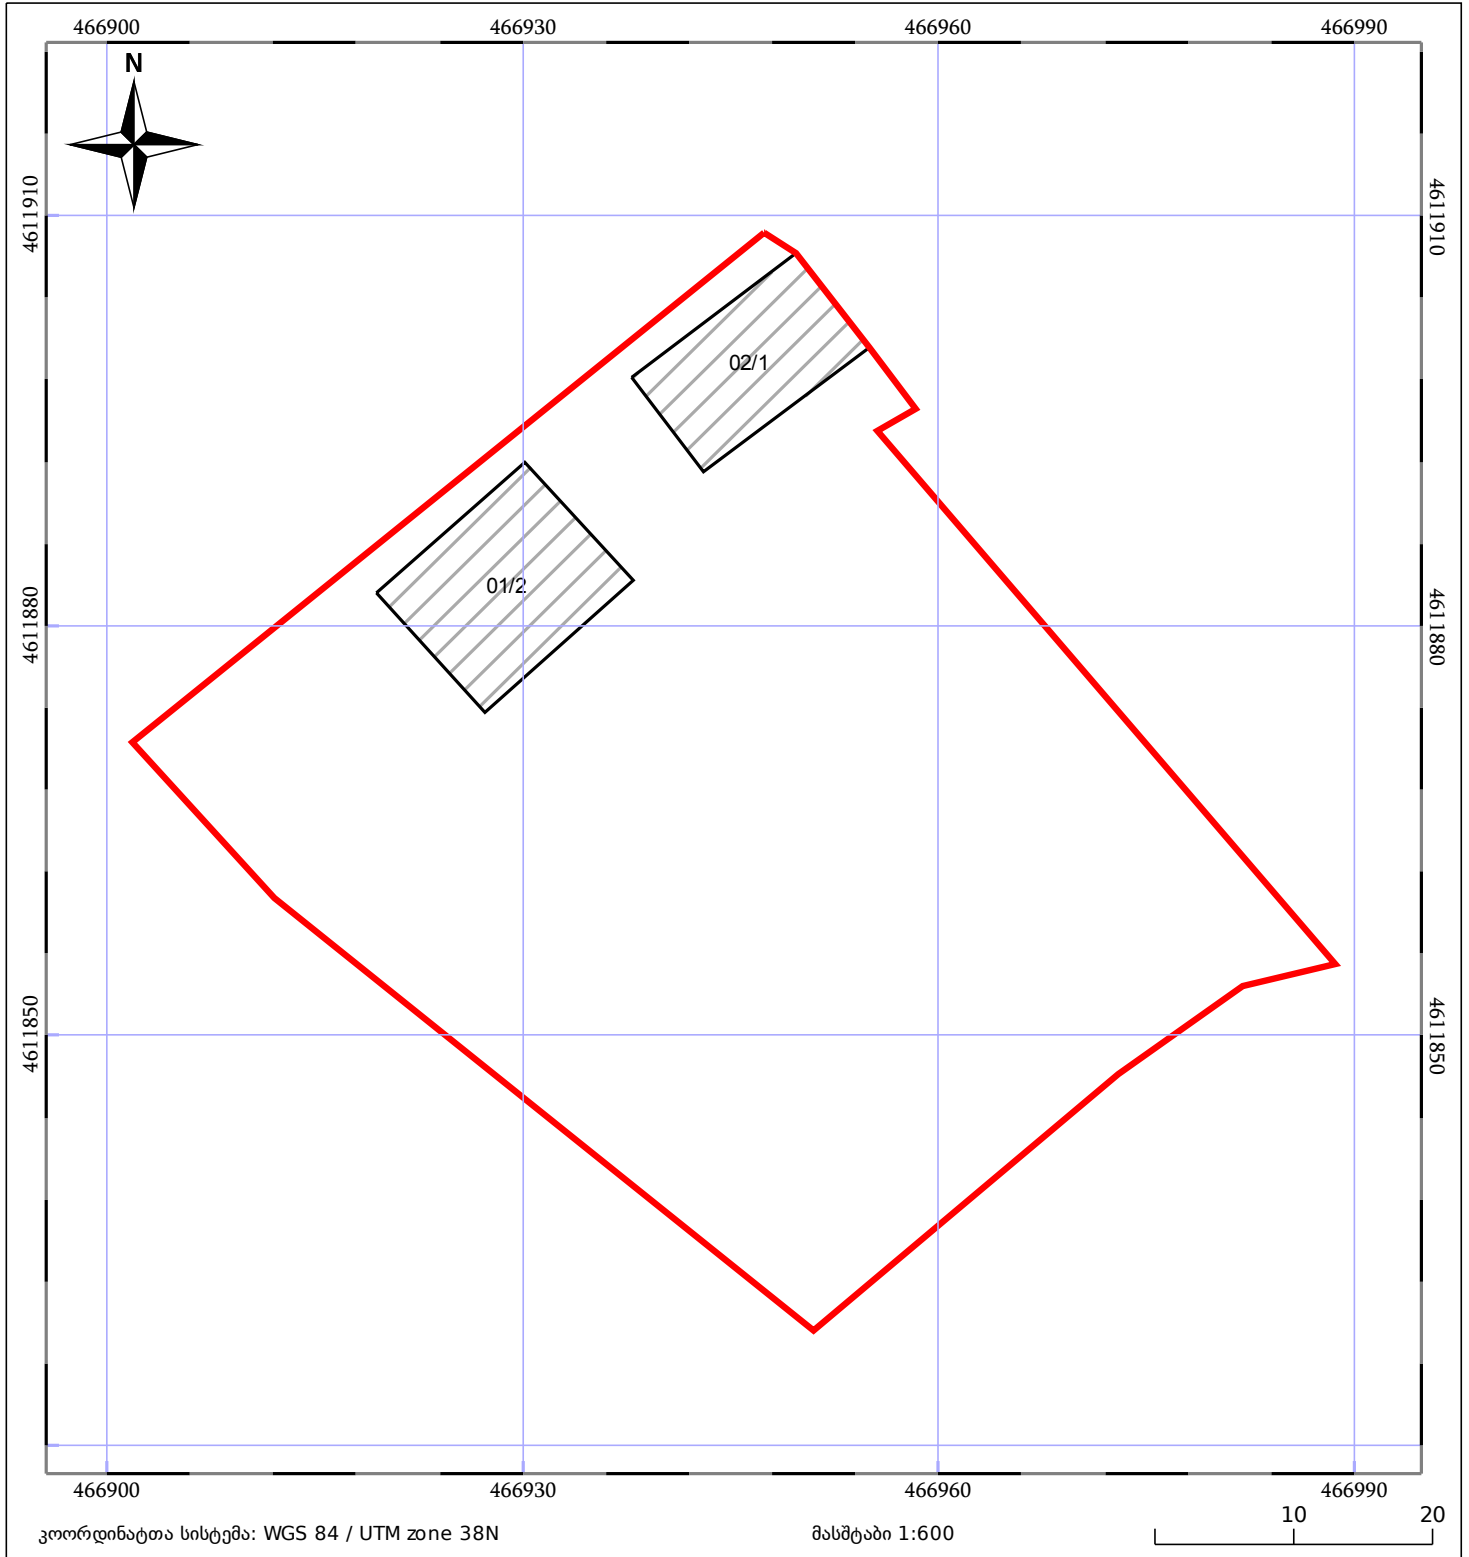

ნაკვეთის საკადასტრო საზღვარი	ხაზობრივი ნაგებობა	ტყის ფონდი
შენობა/ნაგებობა	მშენებარე ნაგებობა	ვალდებულება