



# საკადასტრო გეგმა

საჯარო რეგისტრის ეროვნული სააგენტო

საკადასტრო კოდი:

**27.15.49.633**

ნაკვეთის დანიშნულება:

**სასოფლო-სამეურნეო(საკარმიდამო)**

განცხადების ნომერი:

**882022702016**


ფართობი:

**3299 კვ.მ (WGS 84 / UTM zone 38N)**

**3297 კვ.მ (WGS 84 / UTM zone 37N)**

მომზადების თარიღი:

**20/12/2022**

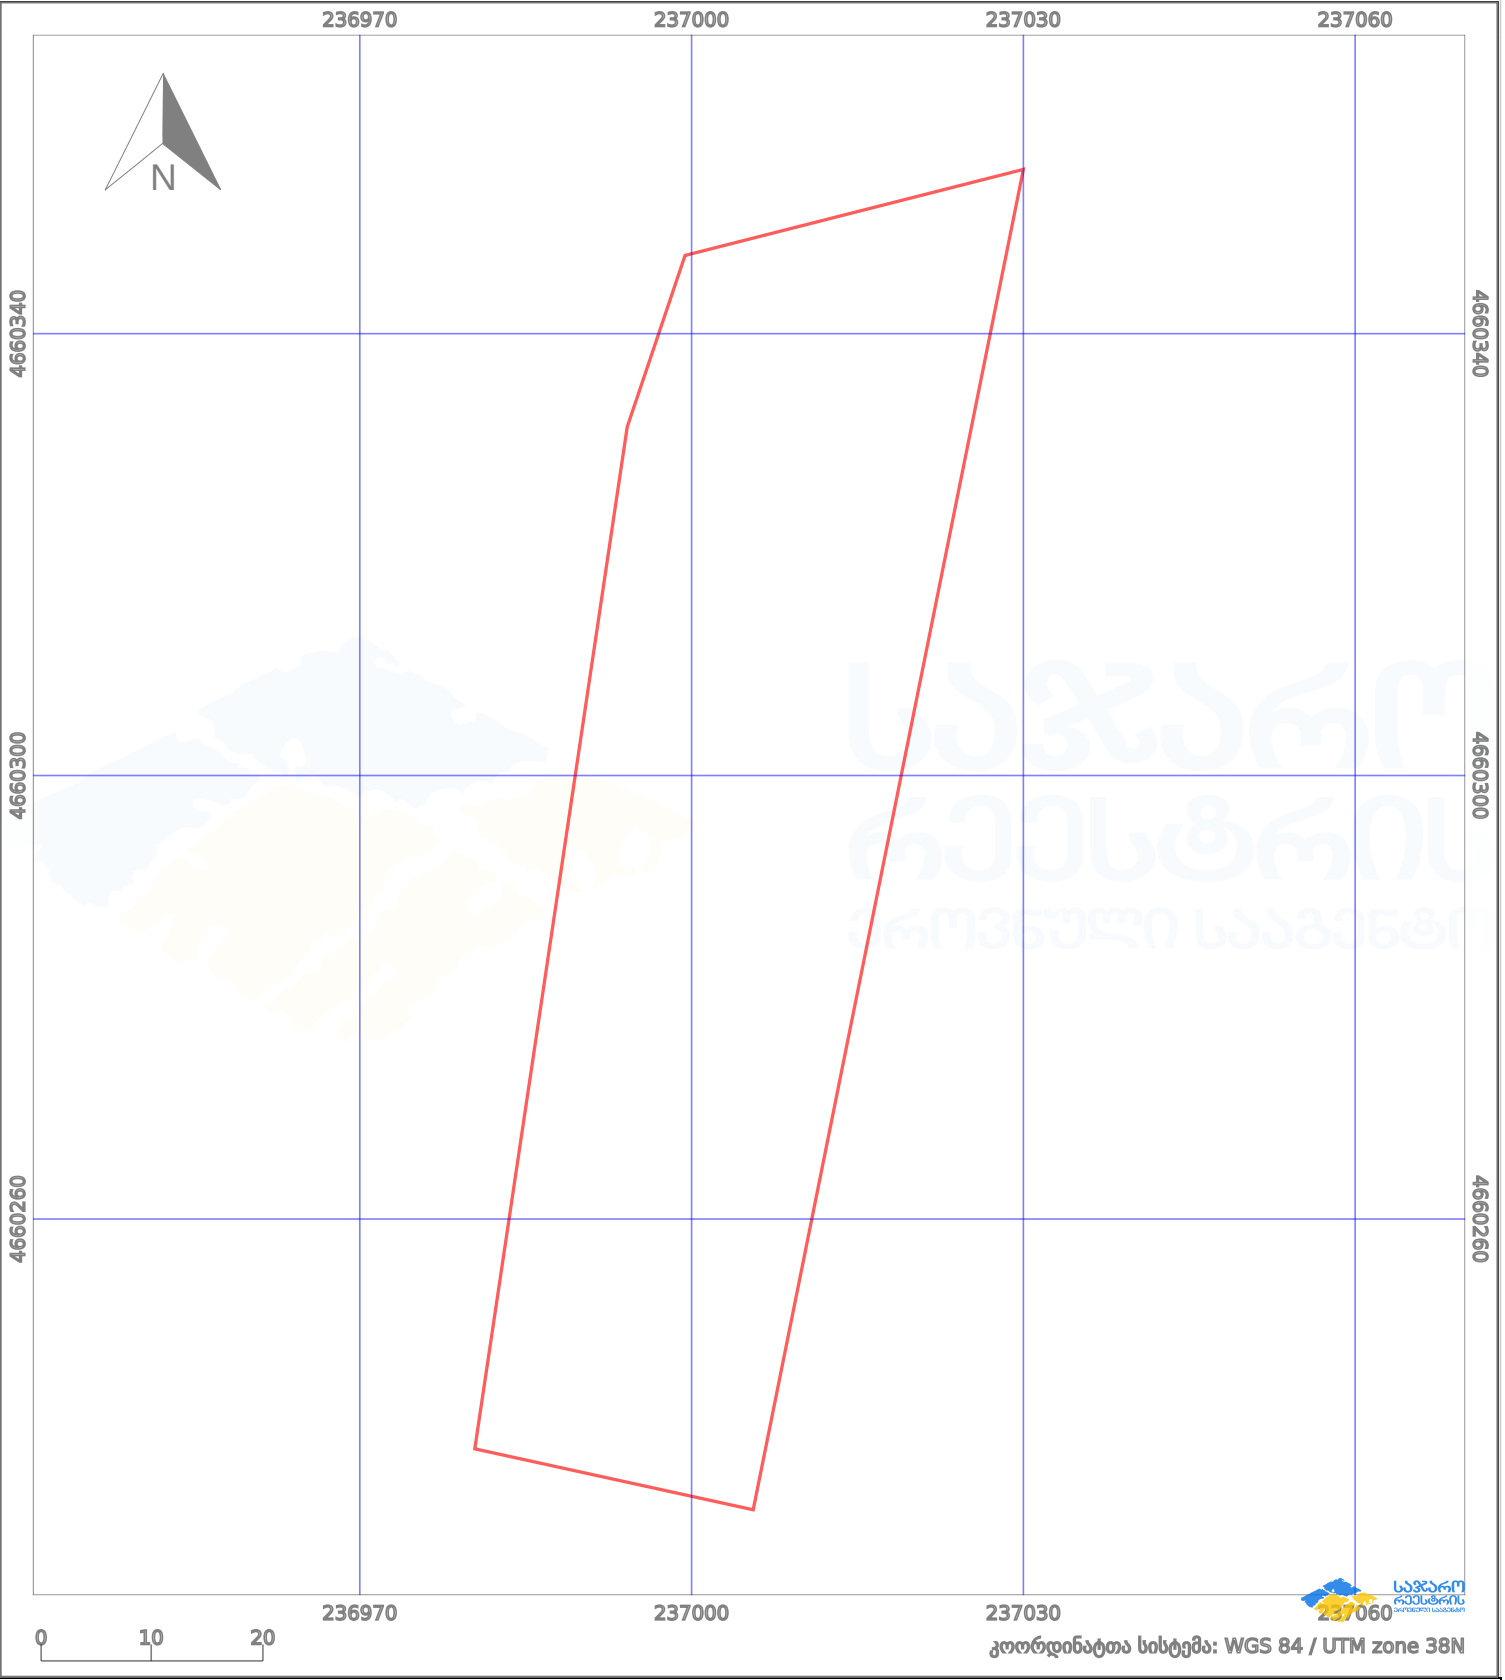

პირობითი აღნიშვნები:

- ნაკვეთის საზღვარი
- მშენებარე ნაგებობა
- 02/4 აშენებული ნაგებობა
- ქარსაფარი ზოლი
- ++++ საზოგადოებრივი ნაგებობა
- o o ტყის ფონდი
- ■ ■ ■ ვალდებულება