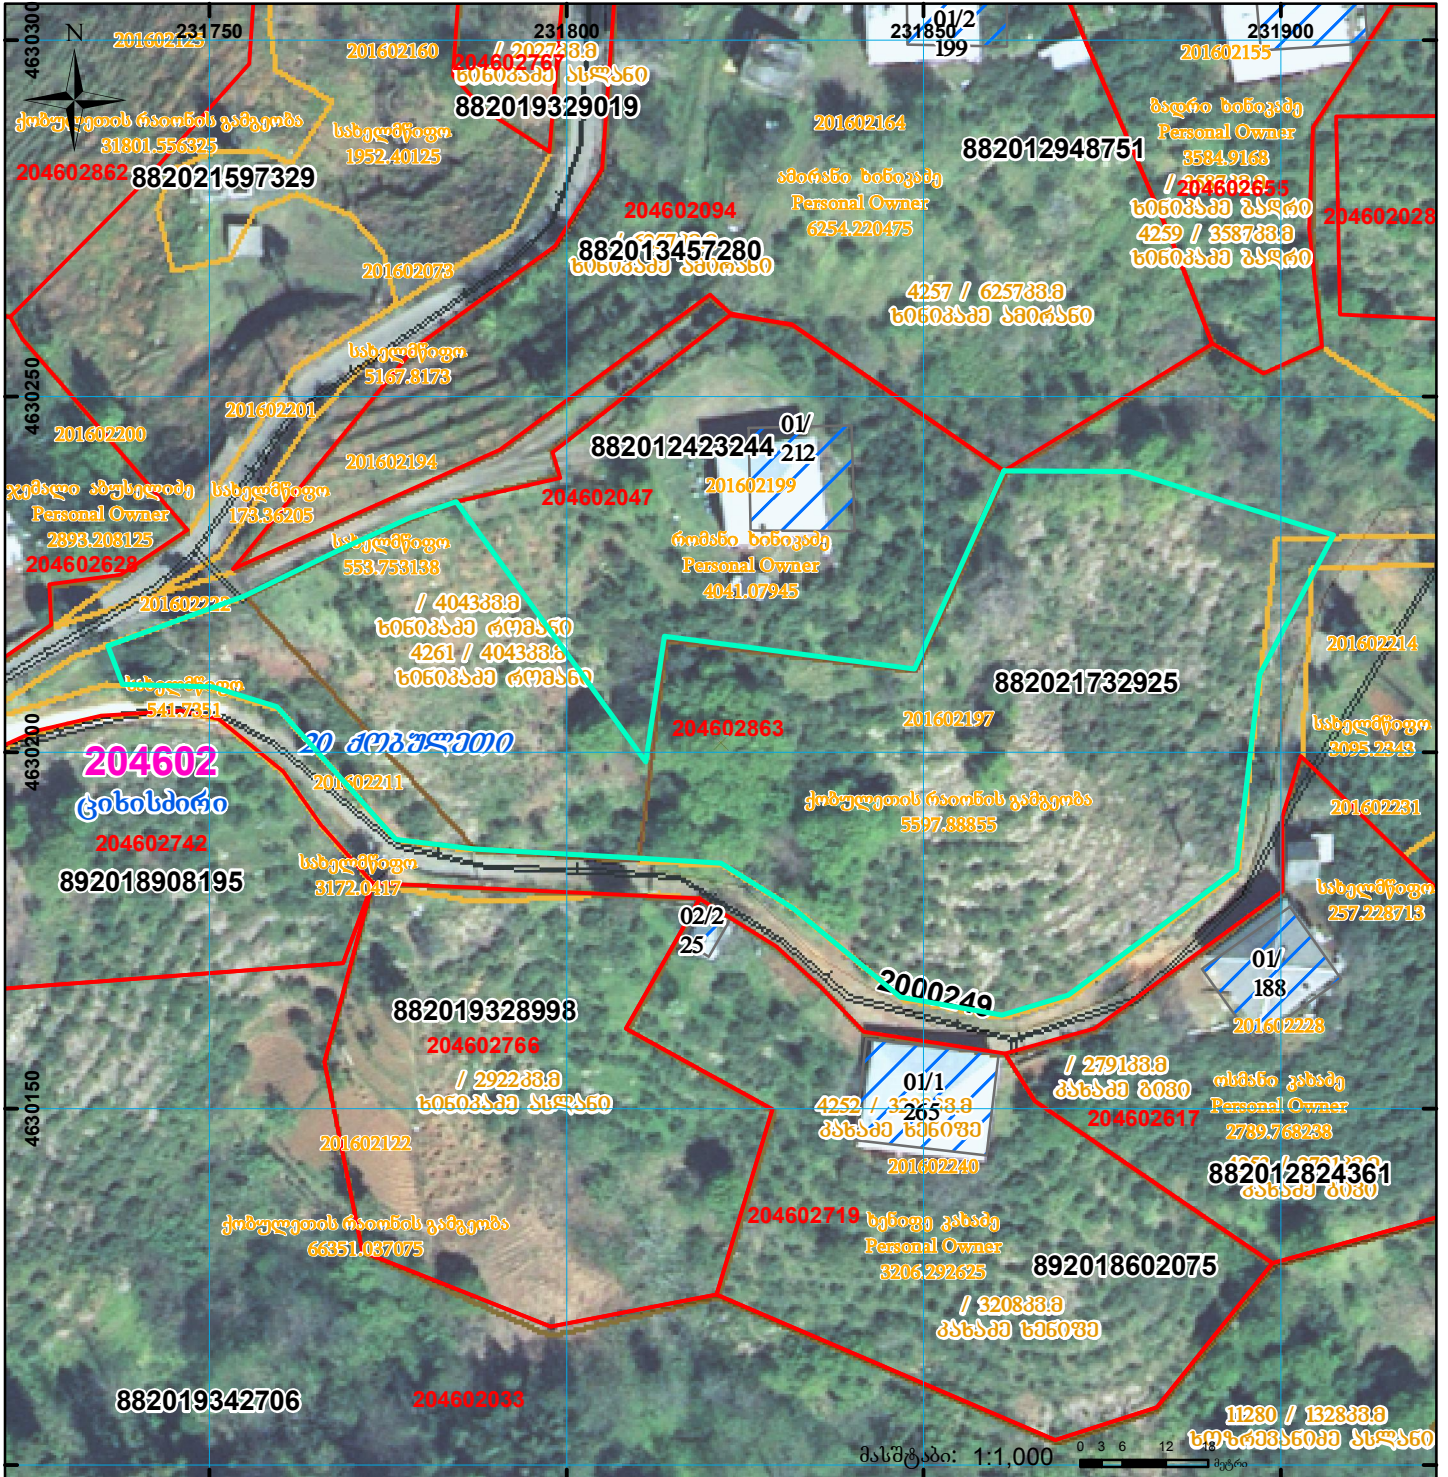
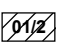




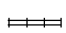


მიწის ნაკვეთის საკადასტრო კოდი: **204602863**
 განცხადების რეგისტრაციის ნომერი: **882021732925**
 მიწის ნაკვეთის ფართობი: **6503 კვ.მ.**
 დანიშნულება: **01.09.21**
 მომზადების თარიღი:



	შენიშვნა-ნაგებობა, პირობითი ნომერი/სართულიანობა		ვალდებულება		სარეგისტრაციოდ წარმოდგენილი ნაკვეთი
	მიწის ნაკვეთის საკადასტრო საზღვარი		მშენებარე ნაგებობა		საზოგადოებრივი ნაგებობა