



საკადასტრო გეგმა

საჯარო რეესტრის ეროვნული
სააგენტო

საკადასტრო კოდი: **01.72.14.020.227**

განცხადების ნომერი: **882022118971**


მომზადების თარიღი: **22/02/2022**

ნაკვეთის დანიშნულება:

ფართობი:

სასოფლო-სამეურნეო

773 კვ.მ (WGS 84 / UTM zone 38N)

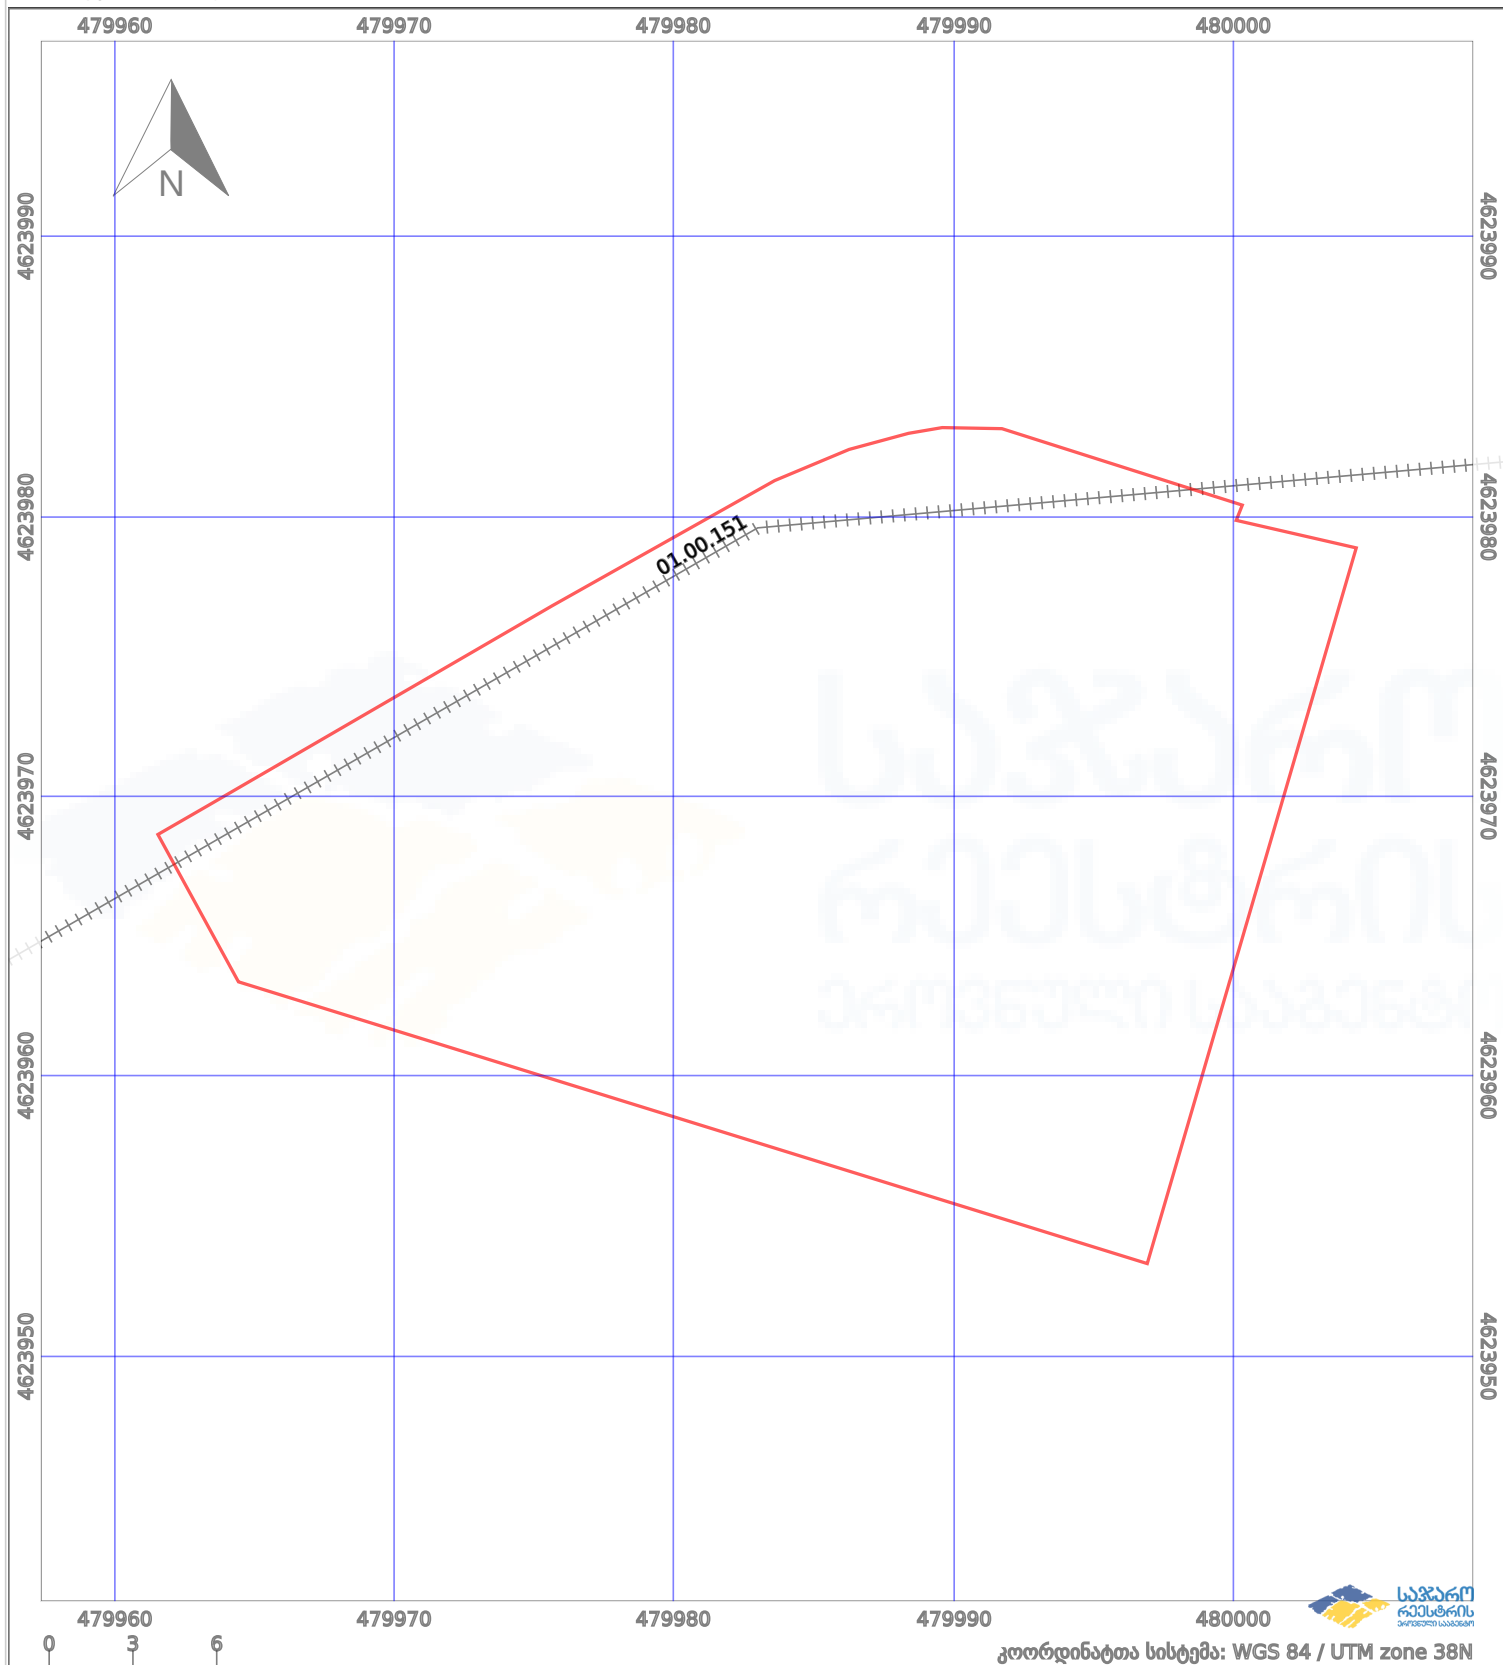

	ნაკვეთის საზღვარი		მშენებარე ნაგებობა		აშენებული ნაგებობა
	სამობრივი ნაგებობა		ტყის ფონდი		ვალდებულება