



საკადასტრო გეგმა

საჯარო რეესტრის ეროვნული
სააგენტო

საკადასტრო კოდი: **01.10.07.003.785**

ნაკვეთის დანიშნულება:

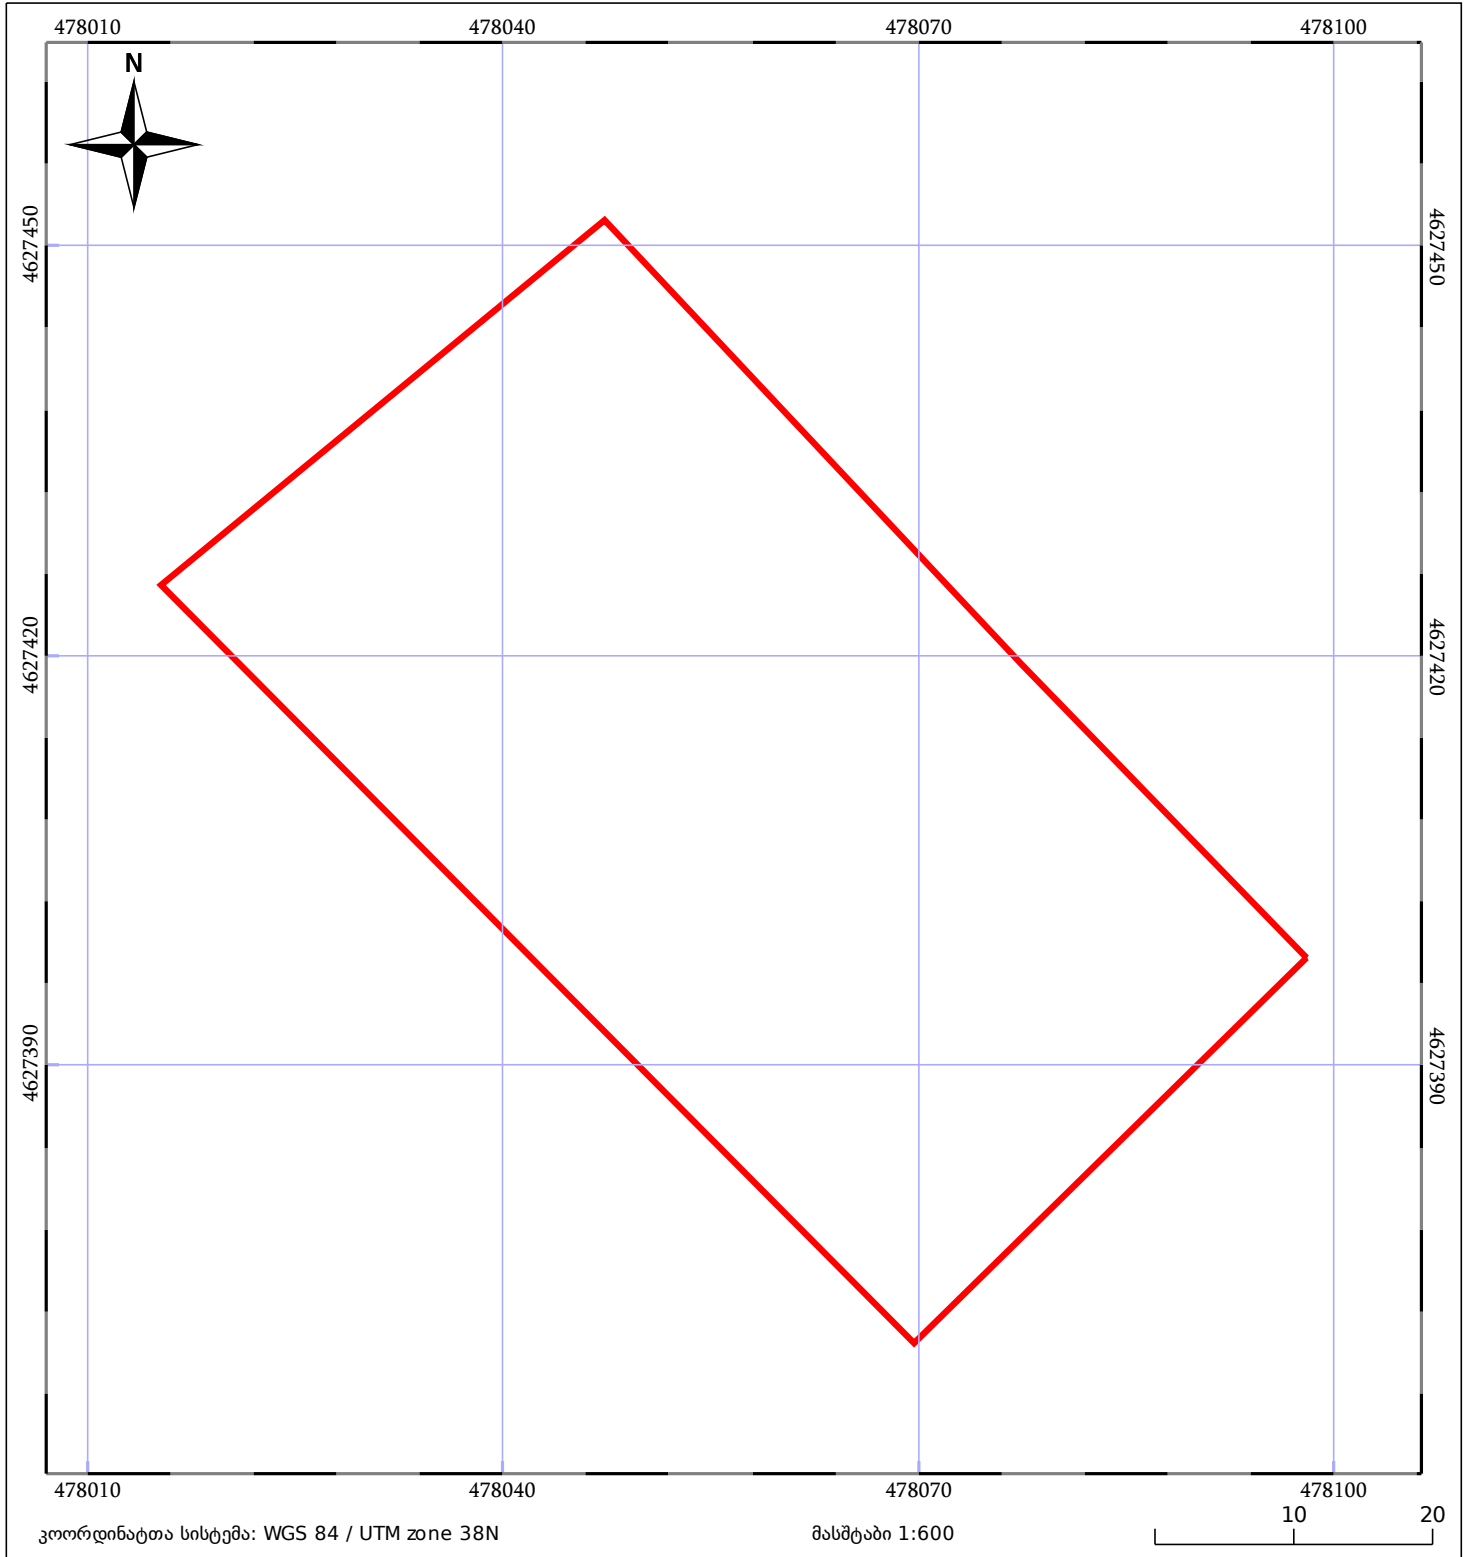
სასოფლო-სამეურნეო





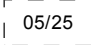

განცხადების ნომერი: **882016086538**

ფართობი:

3080 კვ.მ (WGS 84 / UTM zone 38N)

მომზადების თარიღი: **11/03/2016**



 ნაკვეთის საკადასტრო საზღვარი	 ხაზობრივი ნაგებობა	 ტყის ფონდი
 შენობა/ნაგებობა	 მშენებარე ნაგებობა	 ვალდებულება