


ზედღება სარეგისტრაციო წარმოებაში მყოფ მონაცემთან (№882020273502)

მიწის ნაკვეთის საკადასტრო კოდი: 74 01 20 006
 განცხადების რეგისტრაციის ნომერი: 882020099021
 მიწის ნაკვეთის ფართობი: 3300 კვ.მ.
 დანიშნულება:
 მომზადების თარიღი: 04.06.20

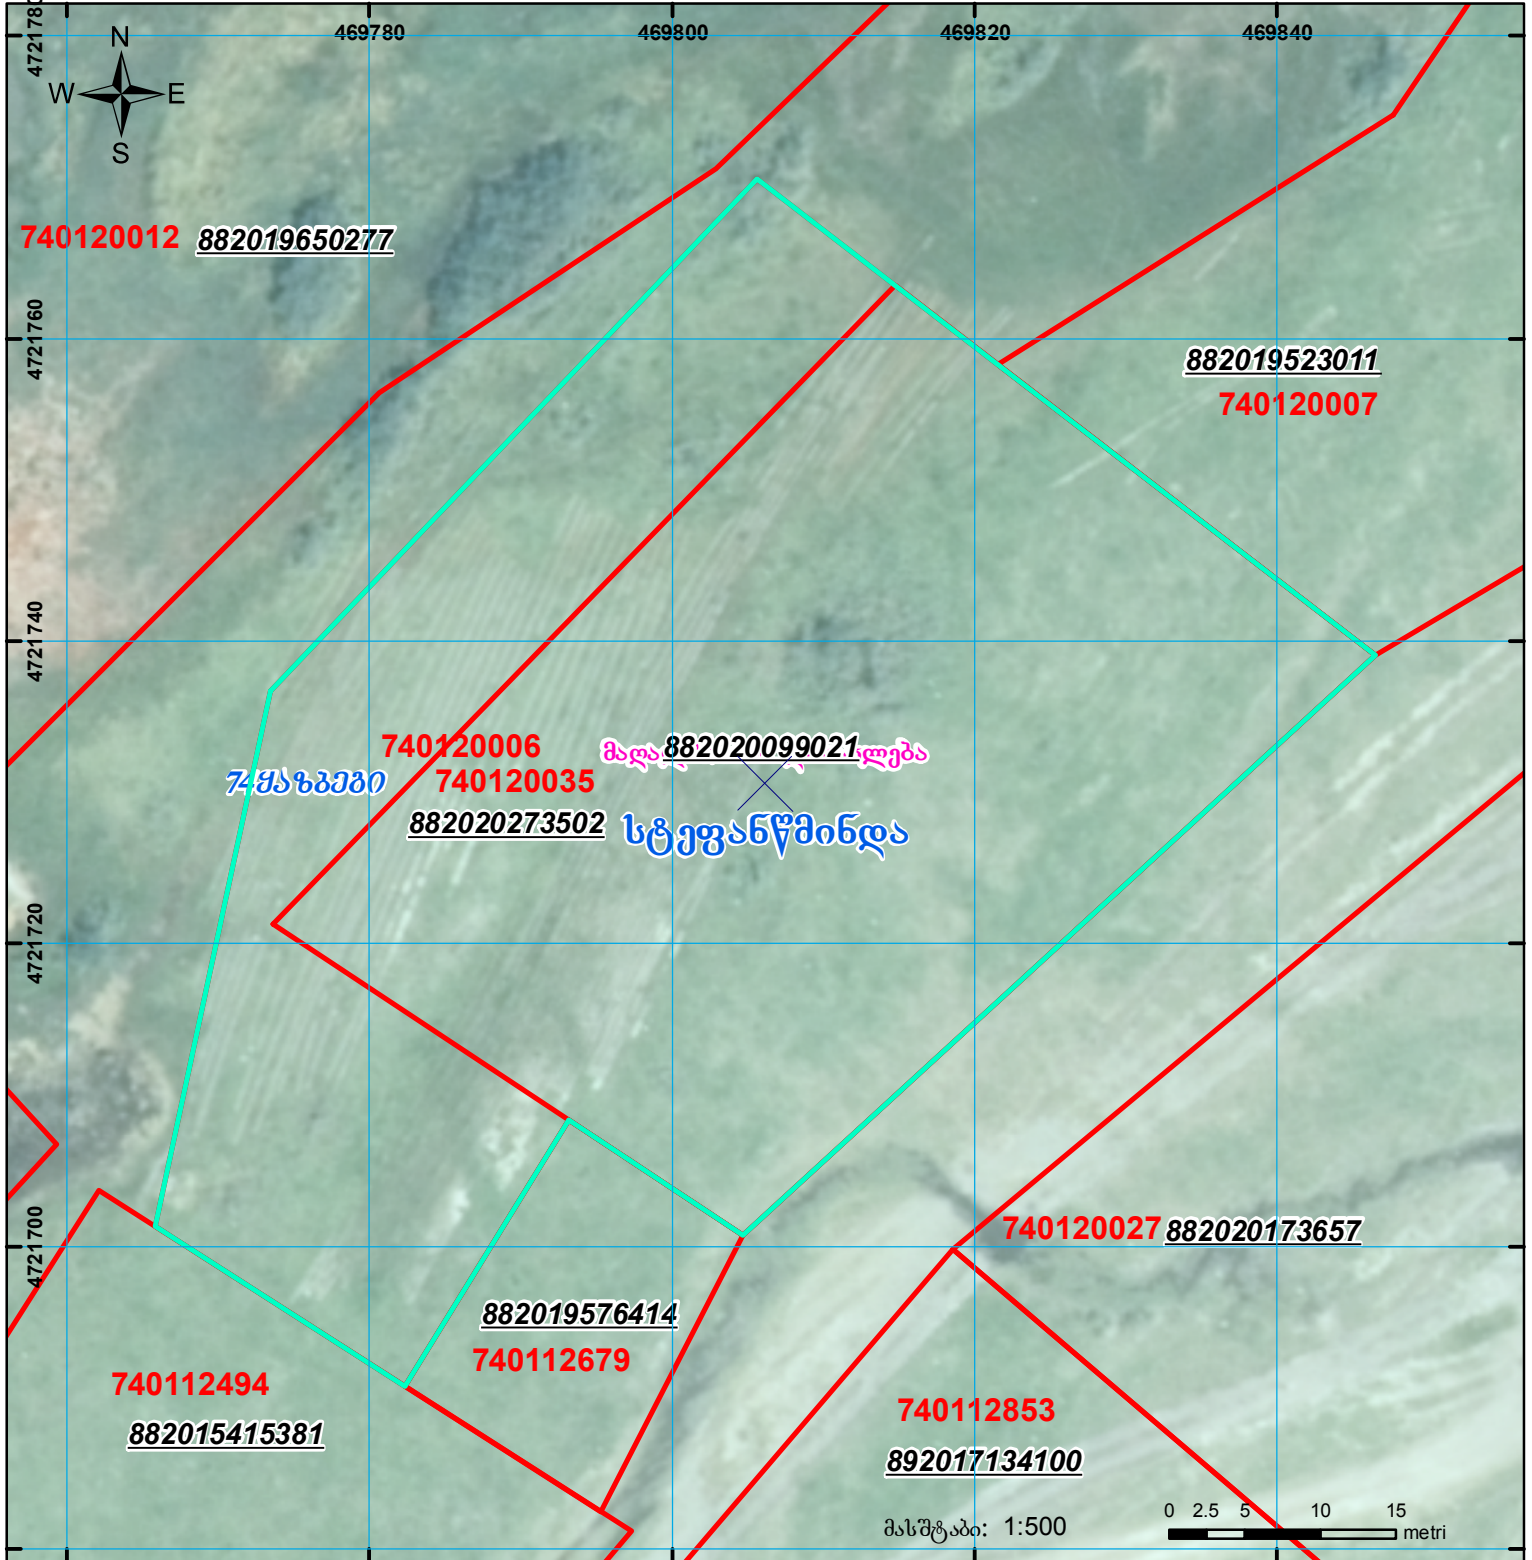

	შენიშნა-ნაგებობა, პირობითი ნომერი/სართულიანობა		კალდებულება		საზობრივი ნაგებობა
	მიწის ნაკვეთის საკადასტრო საზღვარი		შუენებარე ნაგებობა		