



საკადასტრო გეგმა

საჯარო რეესტრის ეროვნული
სააგენტო

საკადასტრო კოდი: **05.35.23.021**

განცხადების ნომერი: **882017253942**

მომზადების თარიღი: **04/04/2017**


ნაკვეთის დანიშნულება:

ფართობი:

არასასოფლო სამეურნეო

373 კვ.მ (WGS 84 / UTM zone 38N)

373 კვ.მ (WGS 84 / UTM zone 37N)

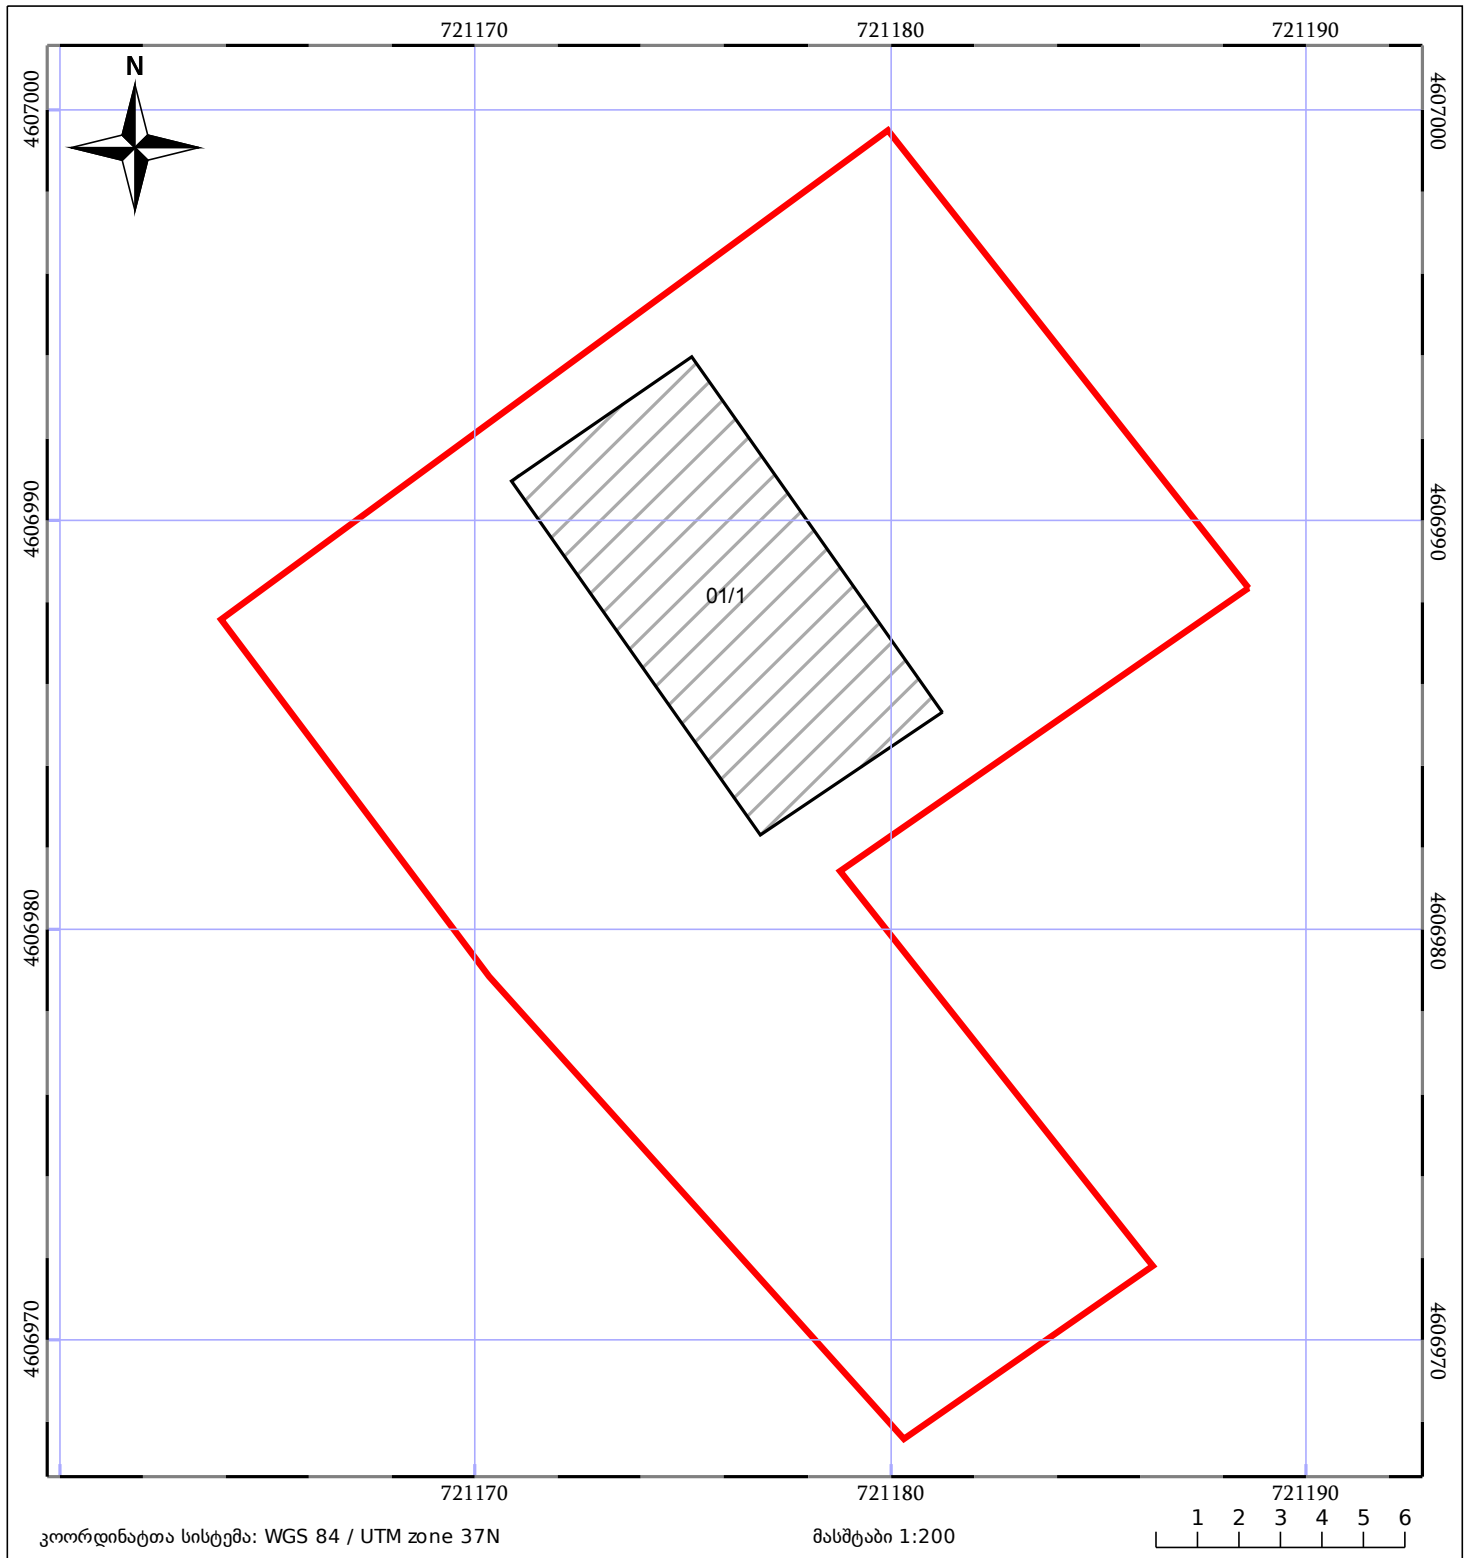

ნაკვეთის საკადასტრო საზღვარი	ხაზობრივი ნაგებობა	ტყის ფონდი
შენობა/ნაგებობა	მშენებარე ნაგებობა	ვალდებულება