



საკადასტრო გეგმა

საჯარო რეესტრის ეროვნული
სააგენტო

საკადასტრო კოდი: **69.08.60.256**

განცხადების ნომერი: **882019021828**


მომზადების თარიღი: **17/01/2019**

ნაკვეთის დანიშნულება:

ფართობი:

არასასოფლო სამეურნეო

505 კვ.მ (WGS 84 / UTM zone 38N)

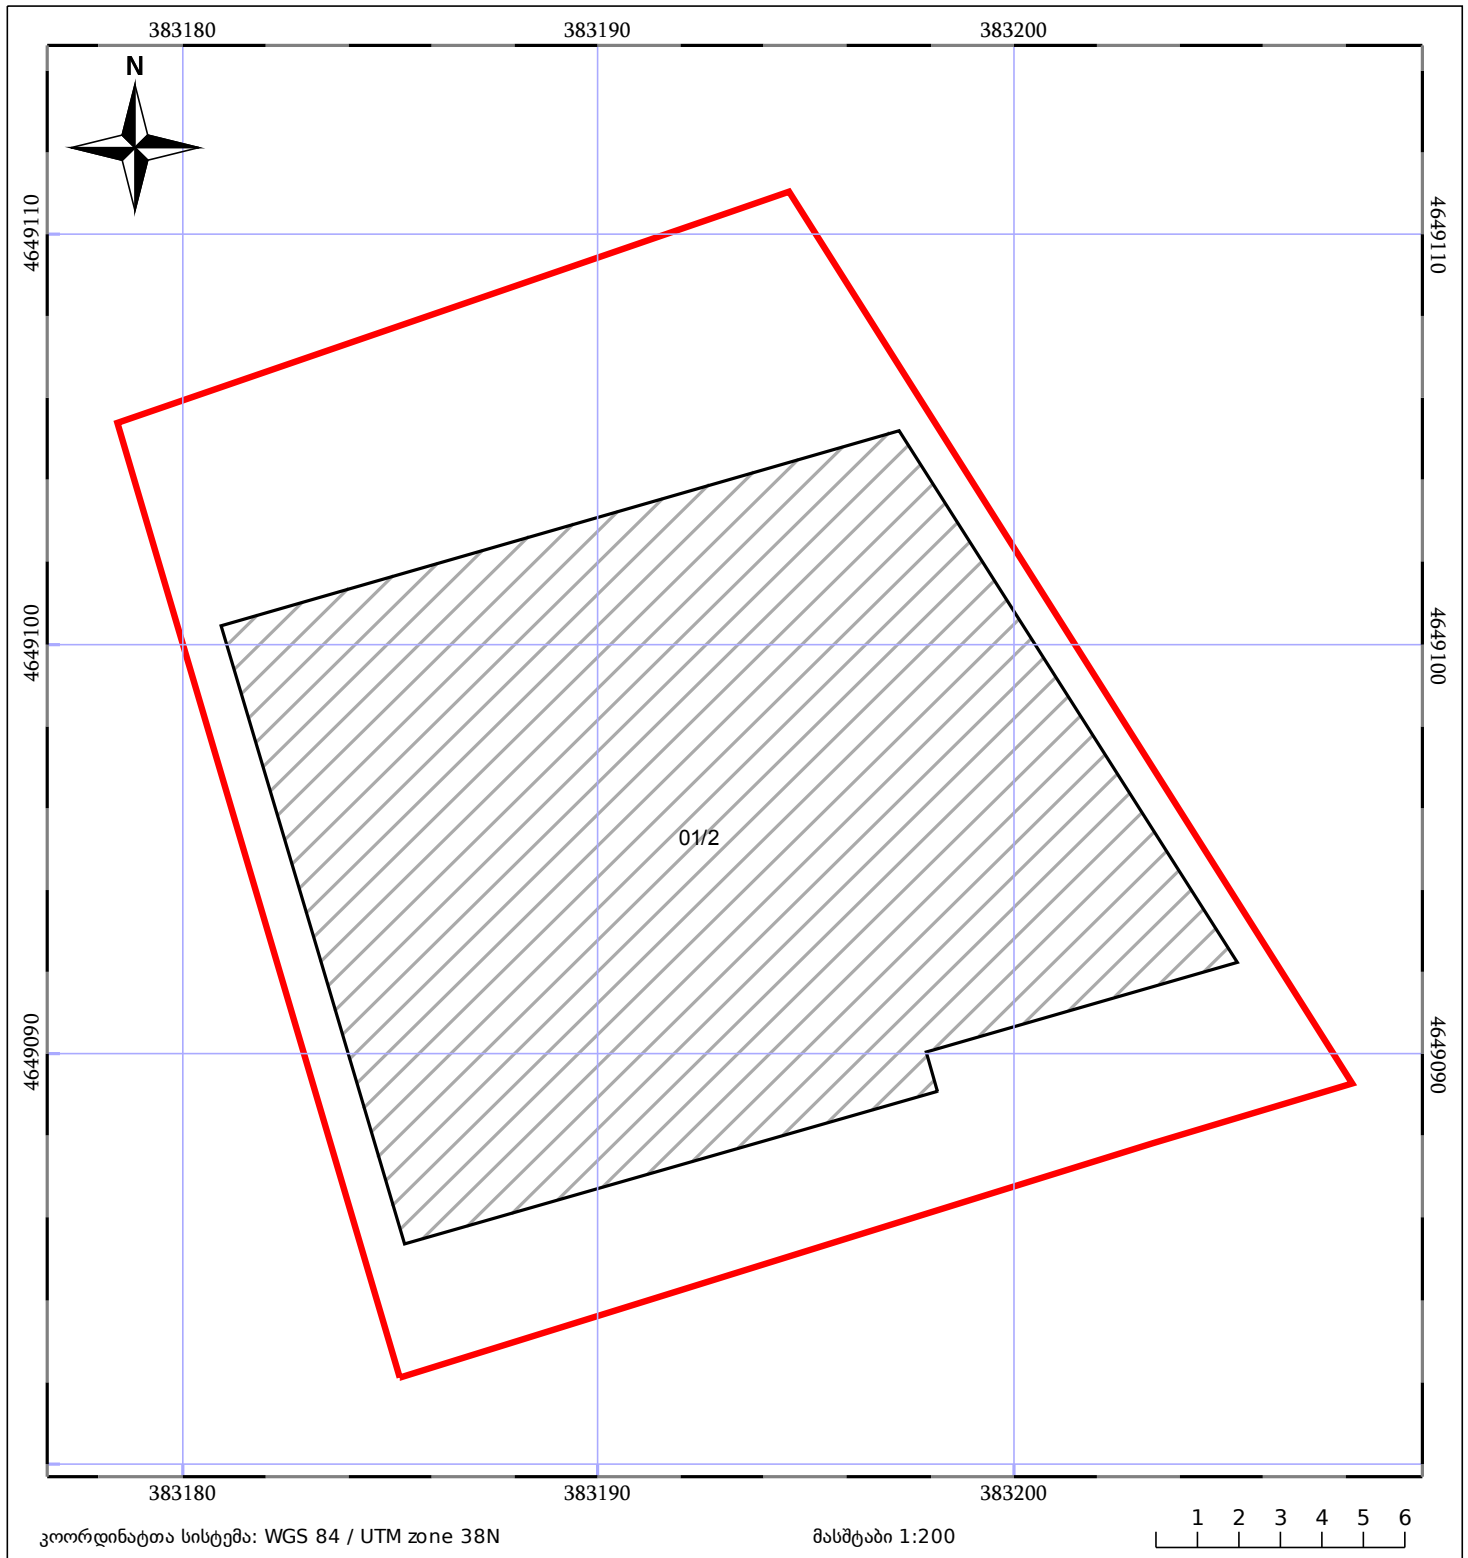

05/25	მშენებარე ნაგებობა	05/25	შენობა/ნაგებობა		ტყის ფონდი
	ნაკვეთის საკადასტრო საზღვარი		საზოგადოებრივი ნაგებობა		ვალდებულება