



საქართველოს იუსტიციის სამინისტრო
საჯარო რეგისტრის ეროვნული სააგენტო
საკადასტრო ბეჭედი

ბანცხალების რეგისტრაციის ნომერი 882010630106

მიწის ნაკვეთის საკადასტრო კოდი: 72 16 17 381


მიწის ნაკვეთის ფართობი: 4260 კვ.მ.

ღანიშნულება: სასოფლო-სამეურნეო

კატეგორია:

მომზადების თარიღი:

31.05.10

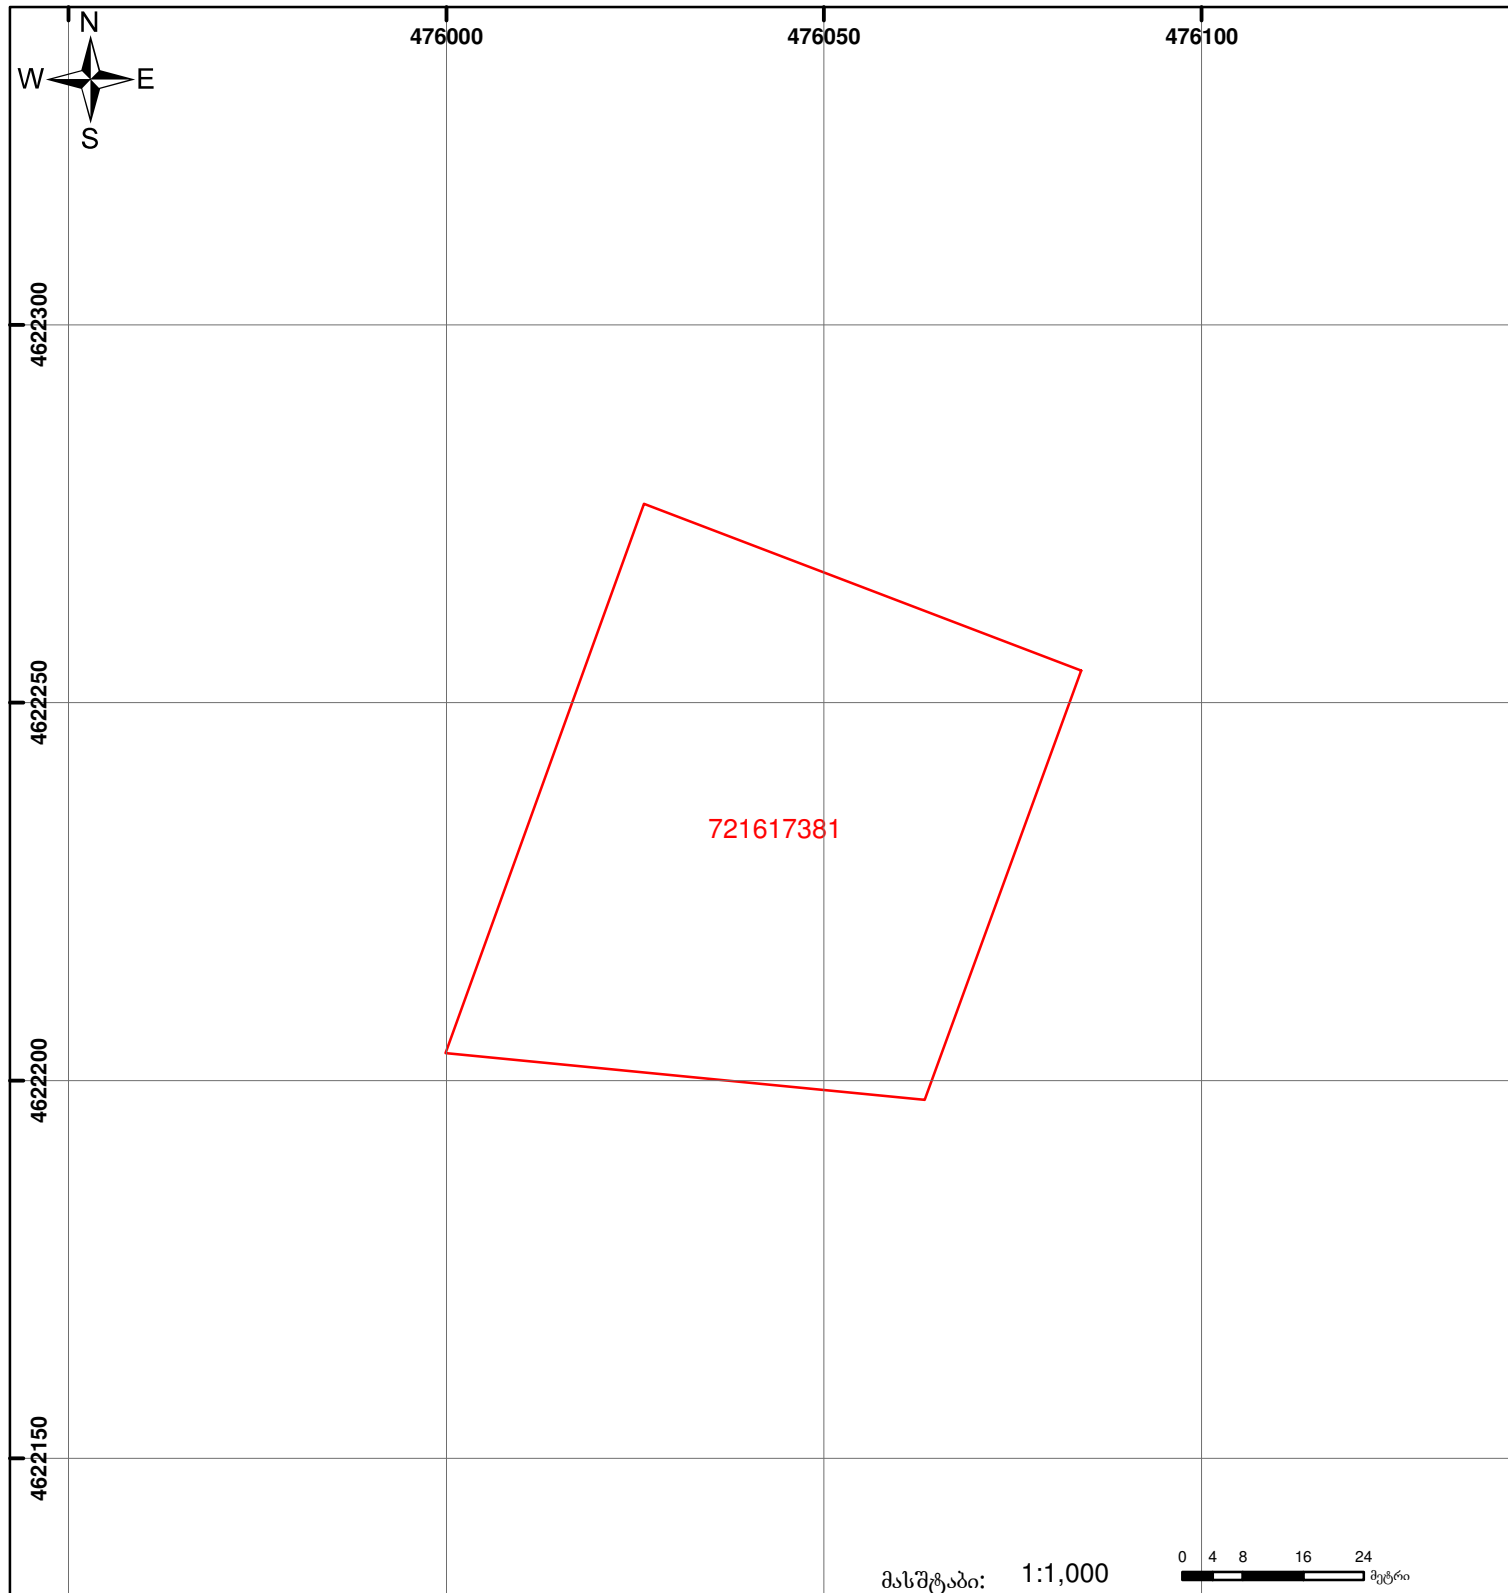

	შენიშვნა-ნაგებობა, პირობითი ნომერი/სართულიანობა		კადასტრული ნაკვეთი		საზღვრივი ნაკვეთი	 00'0" (საერთაშორისო) UTM სისტემის კოორდ.
	მიწის ნაკვეთის საკადასტრო საზღვარი		მშენებარე ნაკვეთი			