


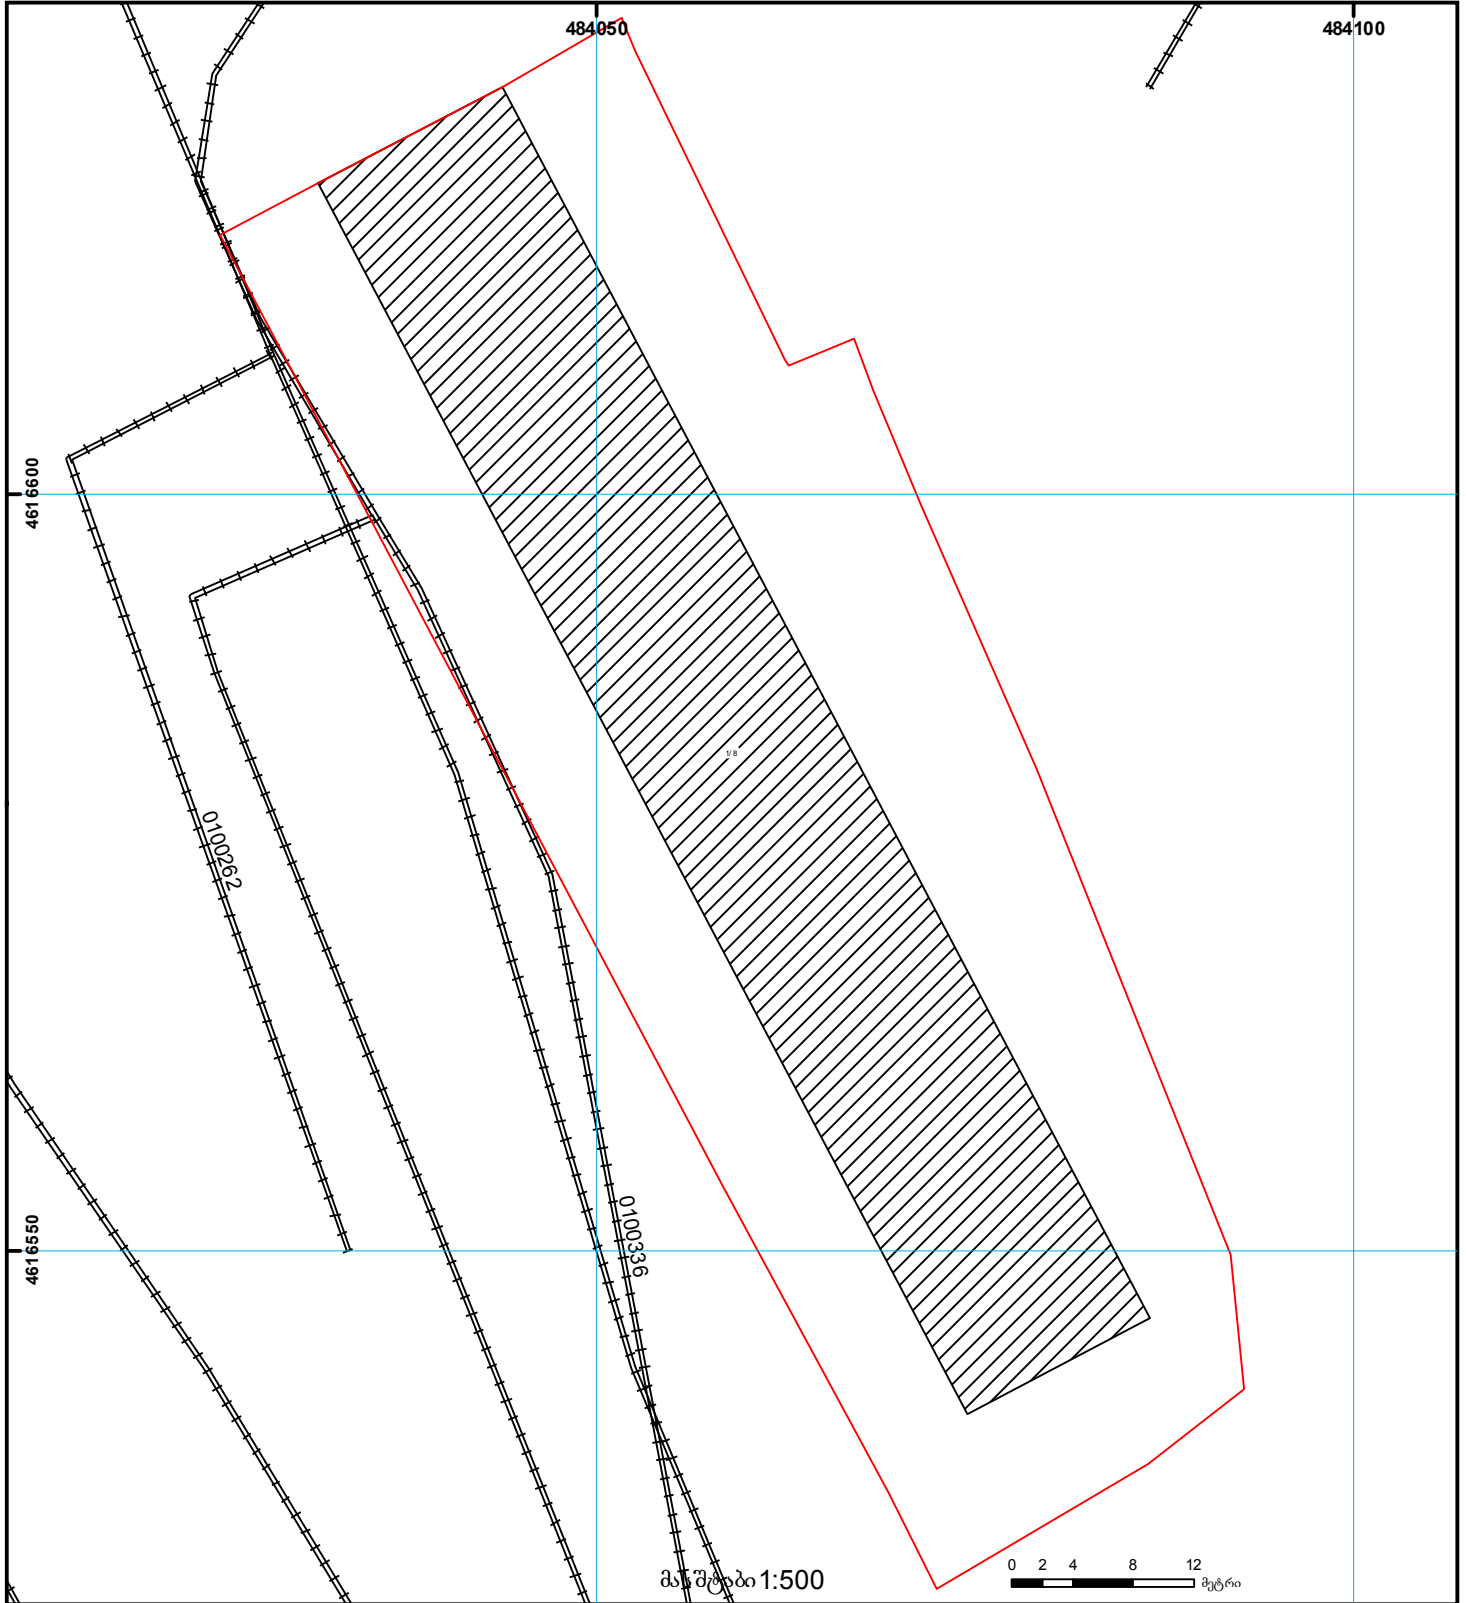

საკადასტრო გეგმა

საჯარო რეგისტრის  
ეროვნული სააგენტო

მიწის ნაკვეთის საკადასტრო კოდი: 01.16.06.051.001  
განცხადების რეგისტრაციის ნომერი 882010614899  
მიწის ნაკვეთის ფართობი: 3007 კვ.მ.  
ღანიშნულება: არასასოფლო-სამეურნეო  
მომზადების თარიღი 21.05.10



|  |   |  |                   |  |                     |  |
|--|---|--|-------------------|--|---------------------|--|
|  | შენიშნული ნაკვეთი, პირობითი ნომერი/სართულიანობა |  | ვალდებულება       |  | საზღვრივი ნაკვეთი   | <br>000 (საერთაშორისო) სისტემის კოორდ. |
|  | მიწის ნაკვეთის საკადასტრო საზღვარი              |  | მშენებარე ნაკვეთი |  | მიწის ქვეშა ნაკვეთი |  |